


B2

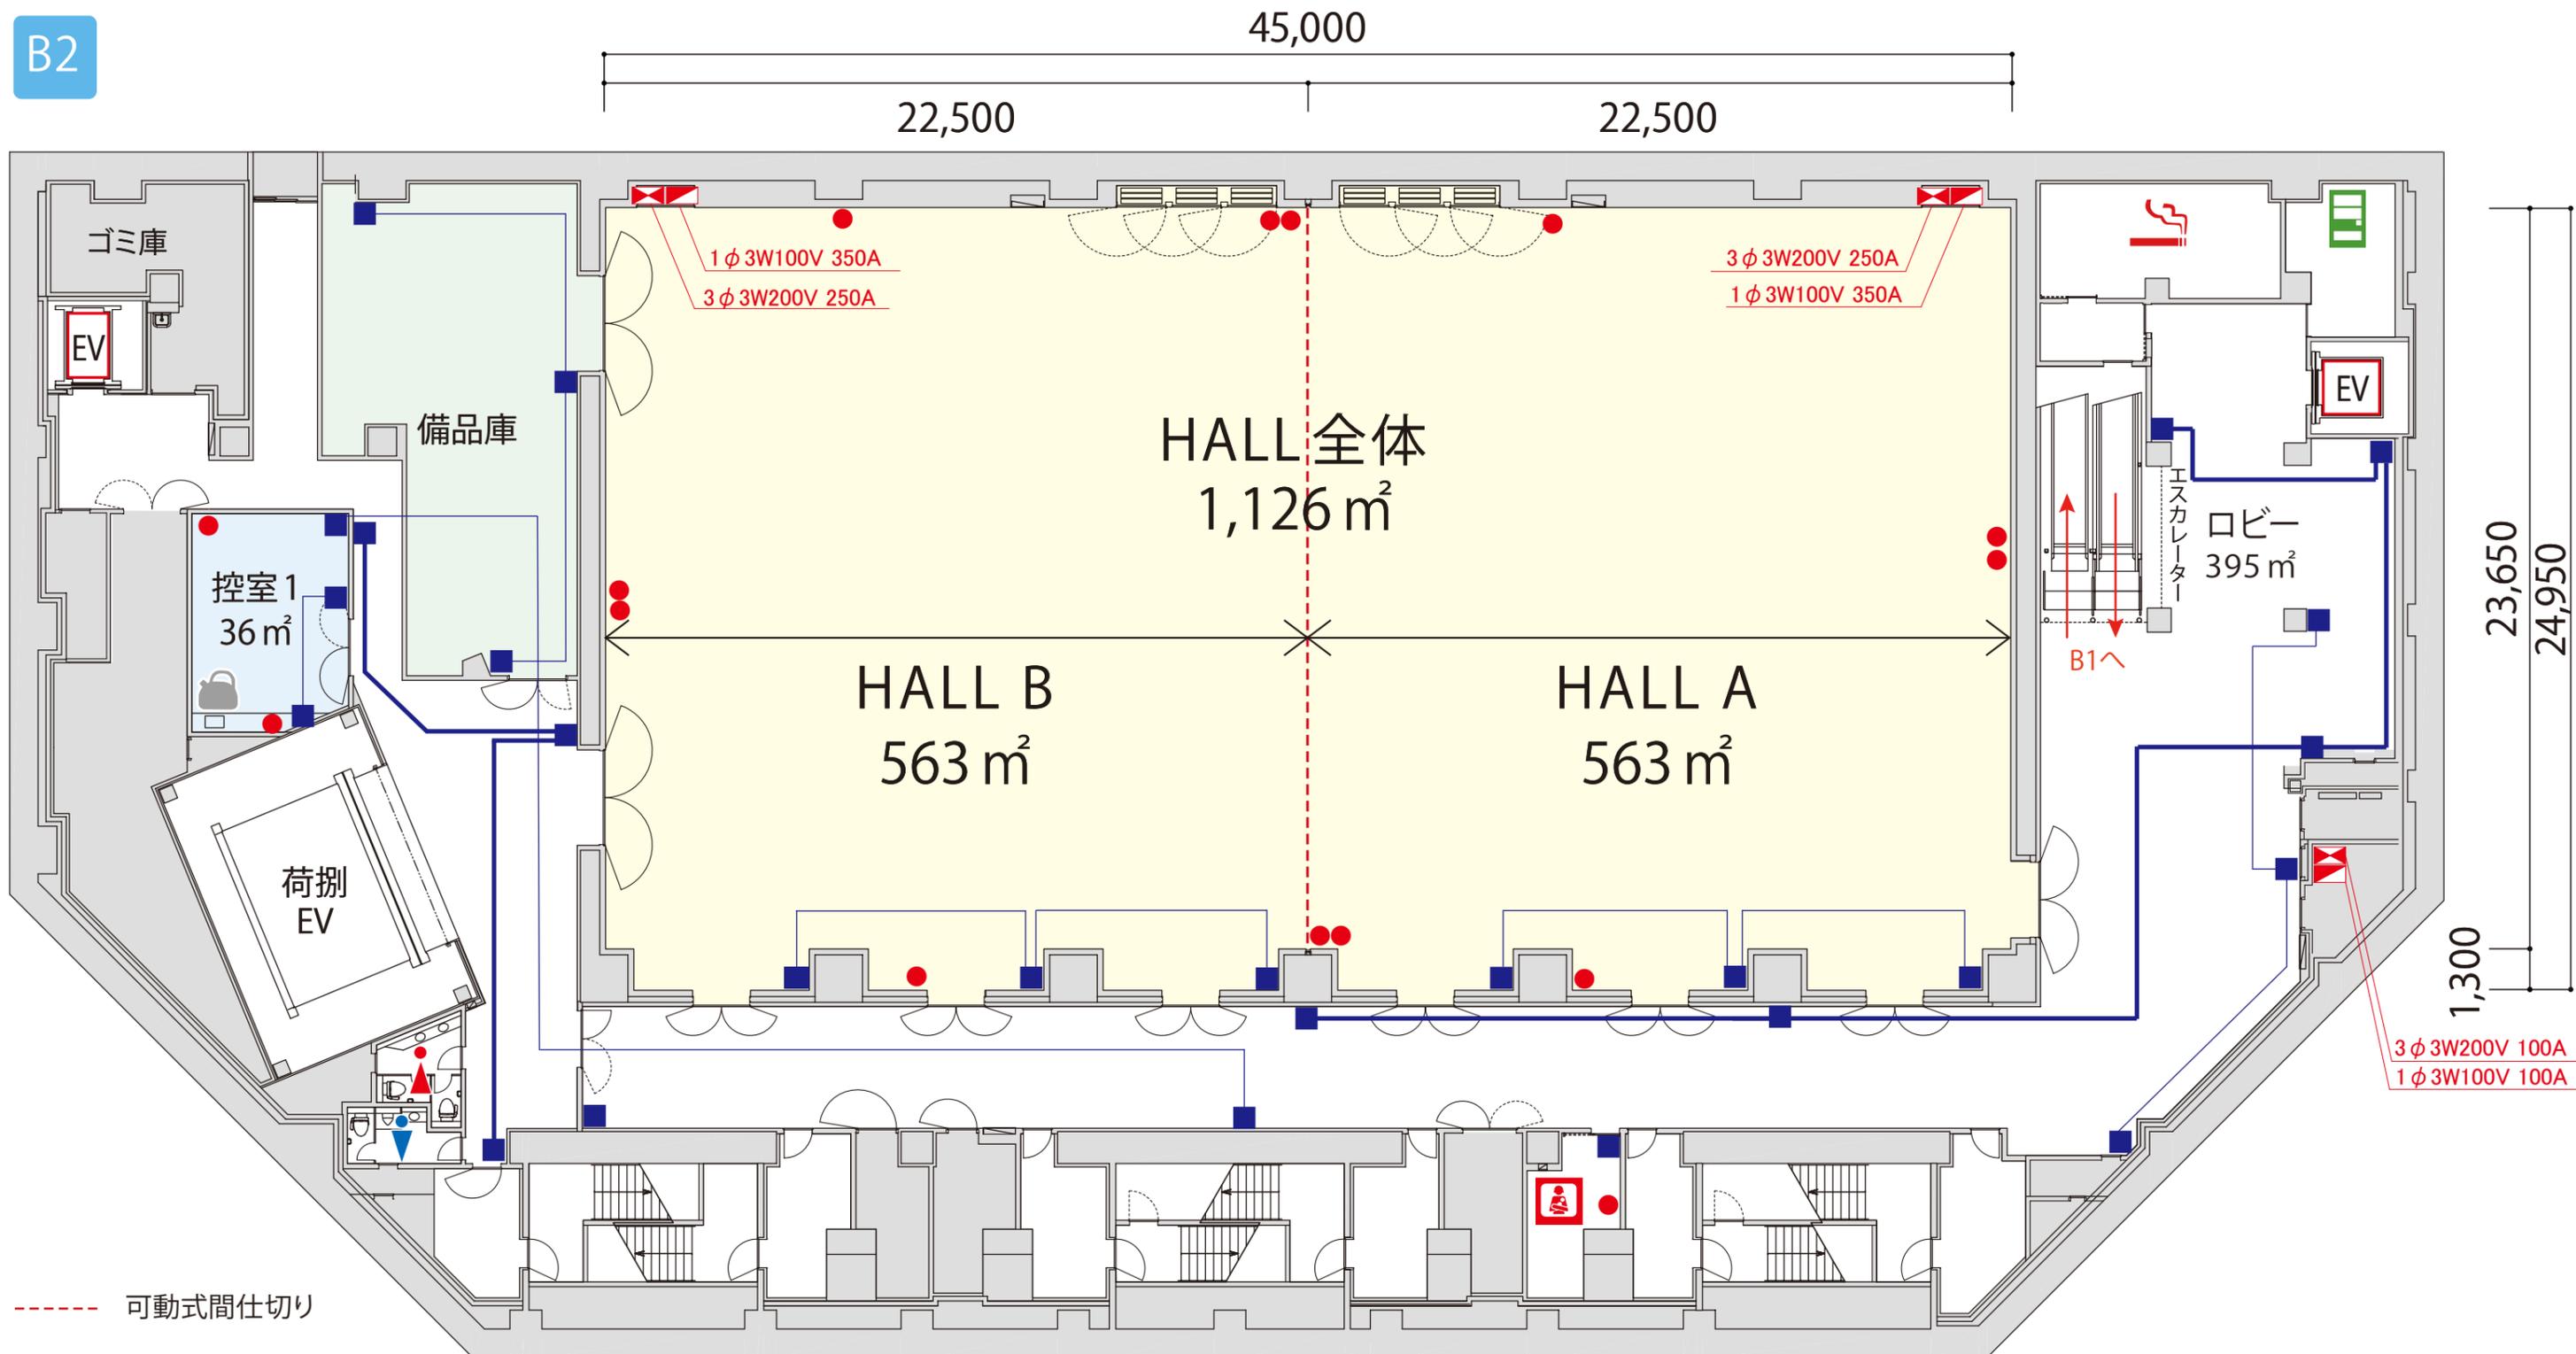

- 壁コンセント 単相 100V 15A
- 壁コンセント (専用回路) 単相 100V 15A
- ⊠ イベント用分電盤 三相三線 200V 250A
- ◀ イベント用分電盤 単相三線 100V 350A

イベント用分電盤利用の際は
弊社による有料電気工事が必要となります。