



B2

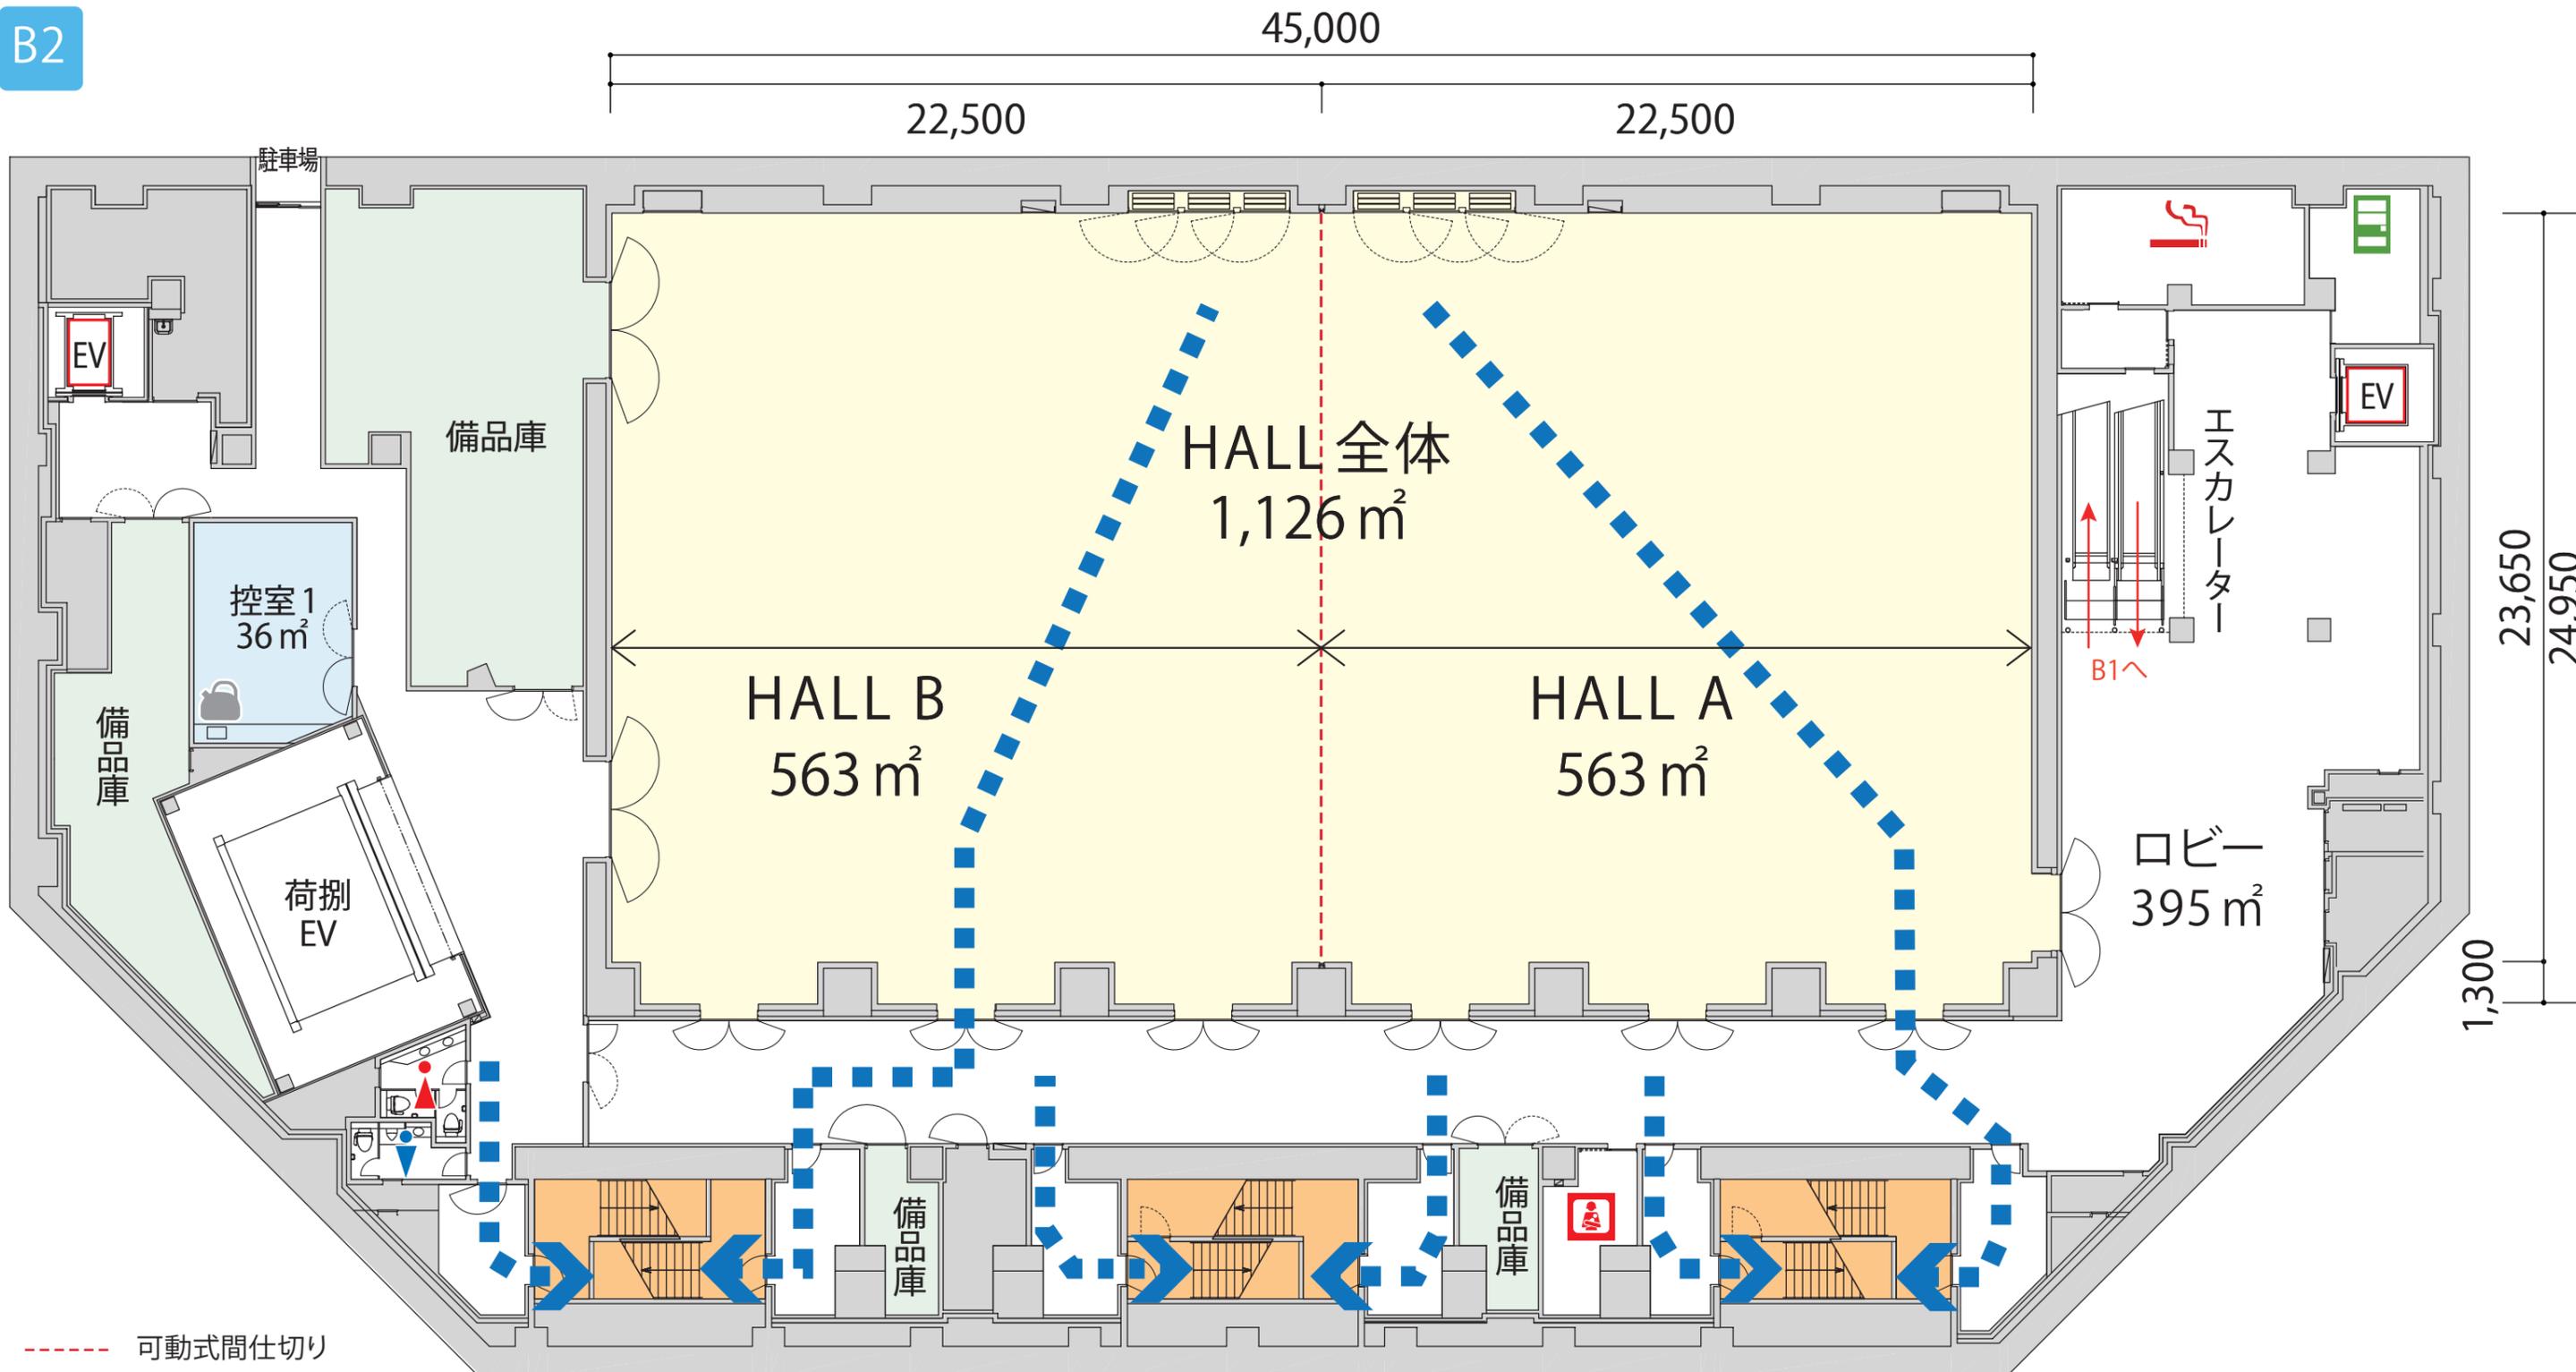

----- 可動式間仕切り

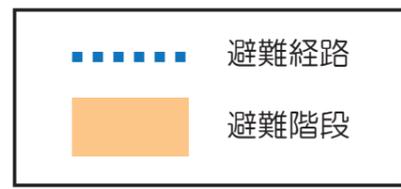

- 給湯+シンク
- お手洗い(男子)
- お手洗い(女子)
- 授乳室
- 喫煙室
- 自動販売機