


B1

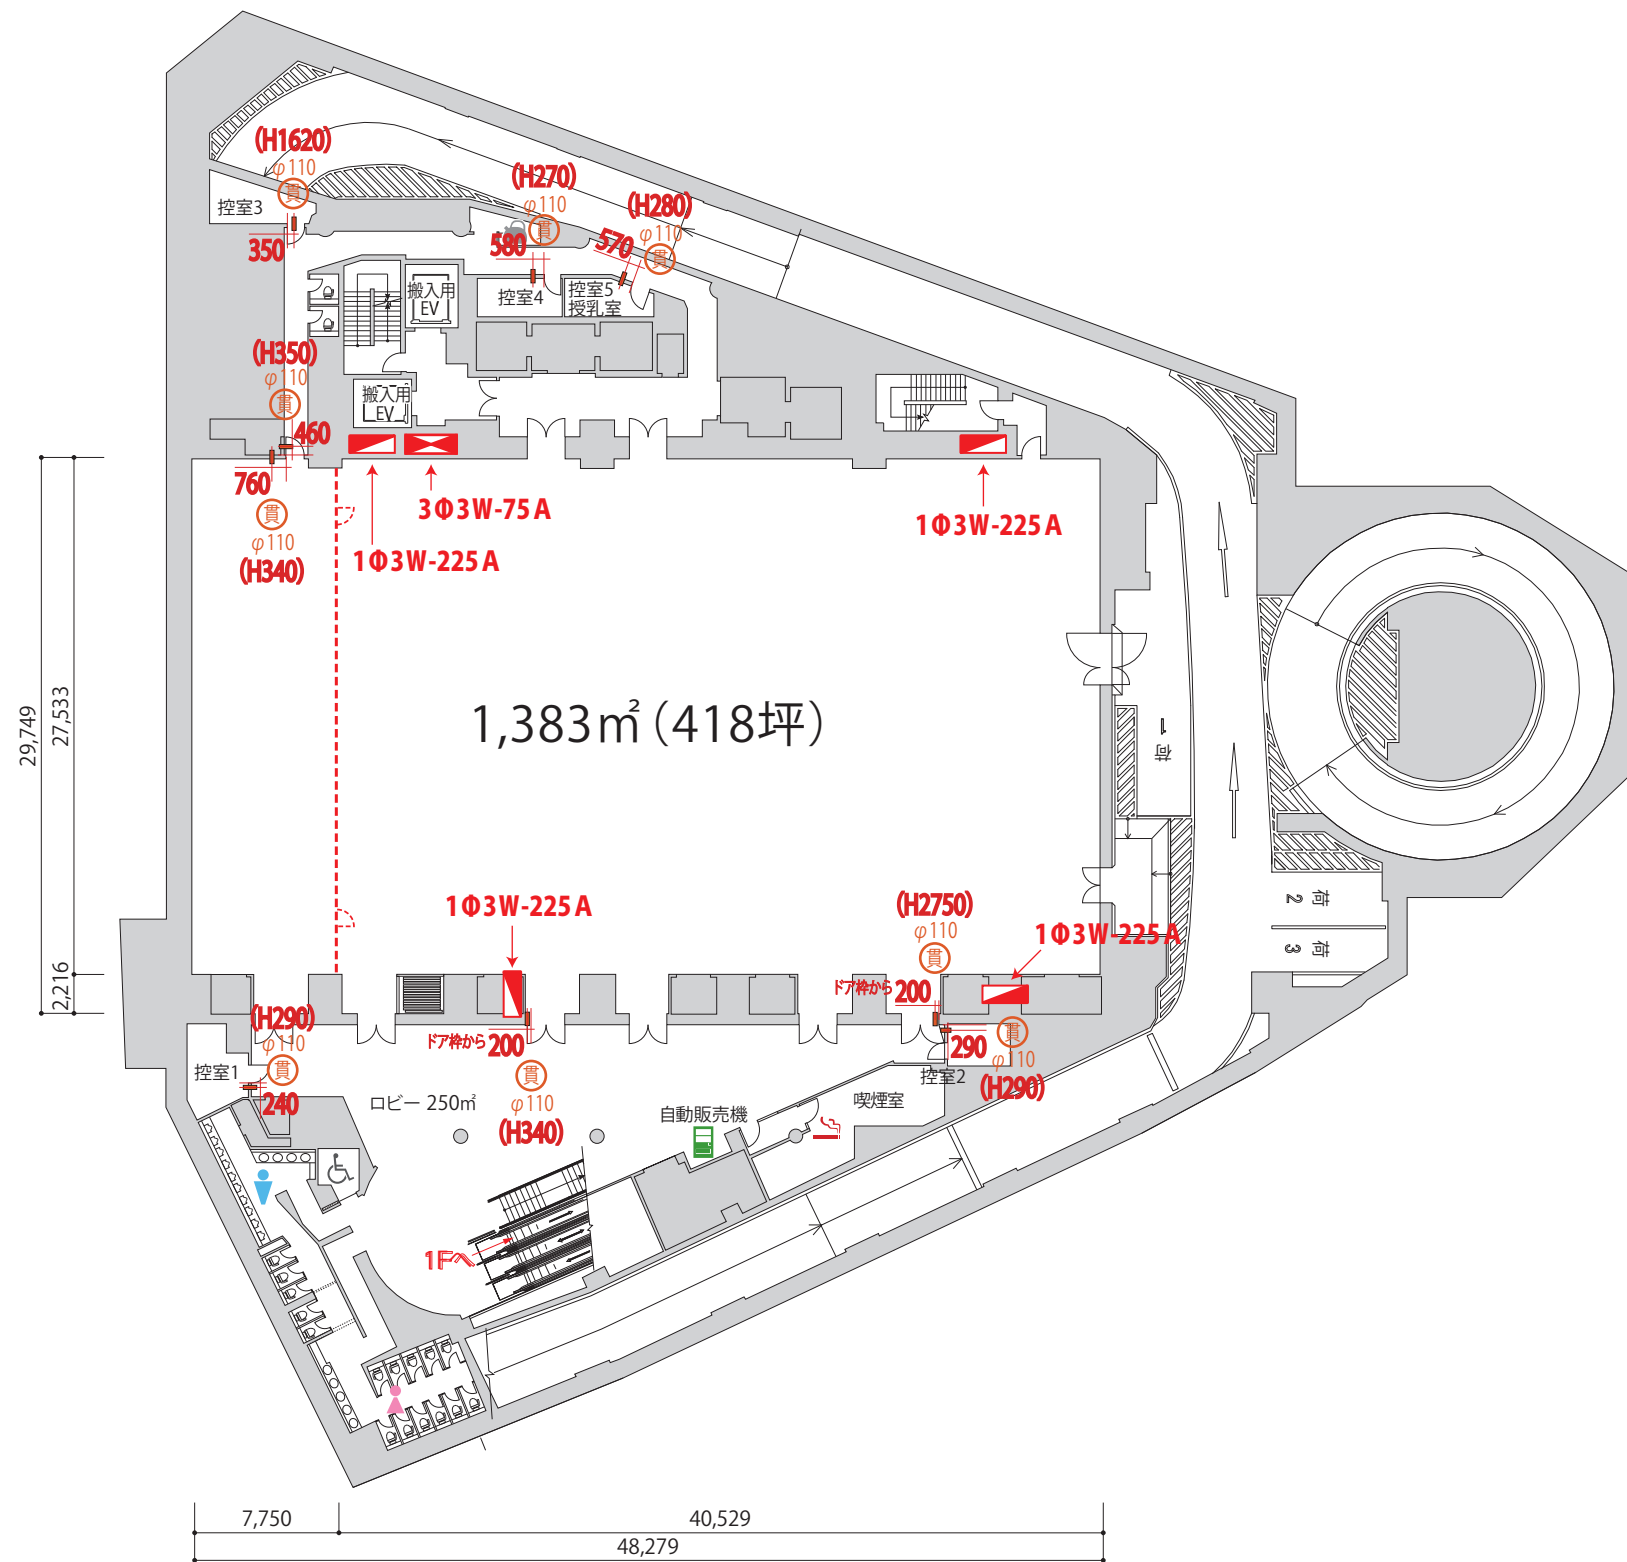

- イベント分電盤(電灯)
- イベント分電盤(動力)

---

- 通線用スリーブ(※)
- φ110 ..... 孔の直径
- (H70) ..... 床から孔の芯までの高さ

※ご利用に関しては弊社指定工事が必要となります。

----- スライディングウォール/開閉式のパーテーション