
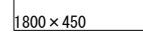



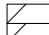

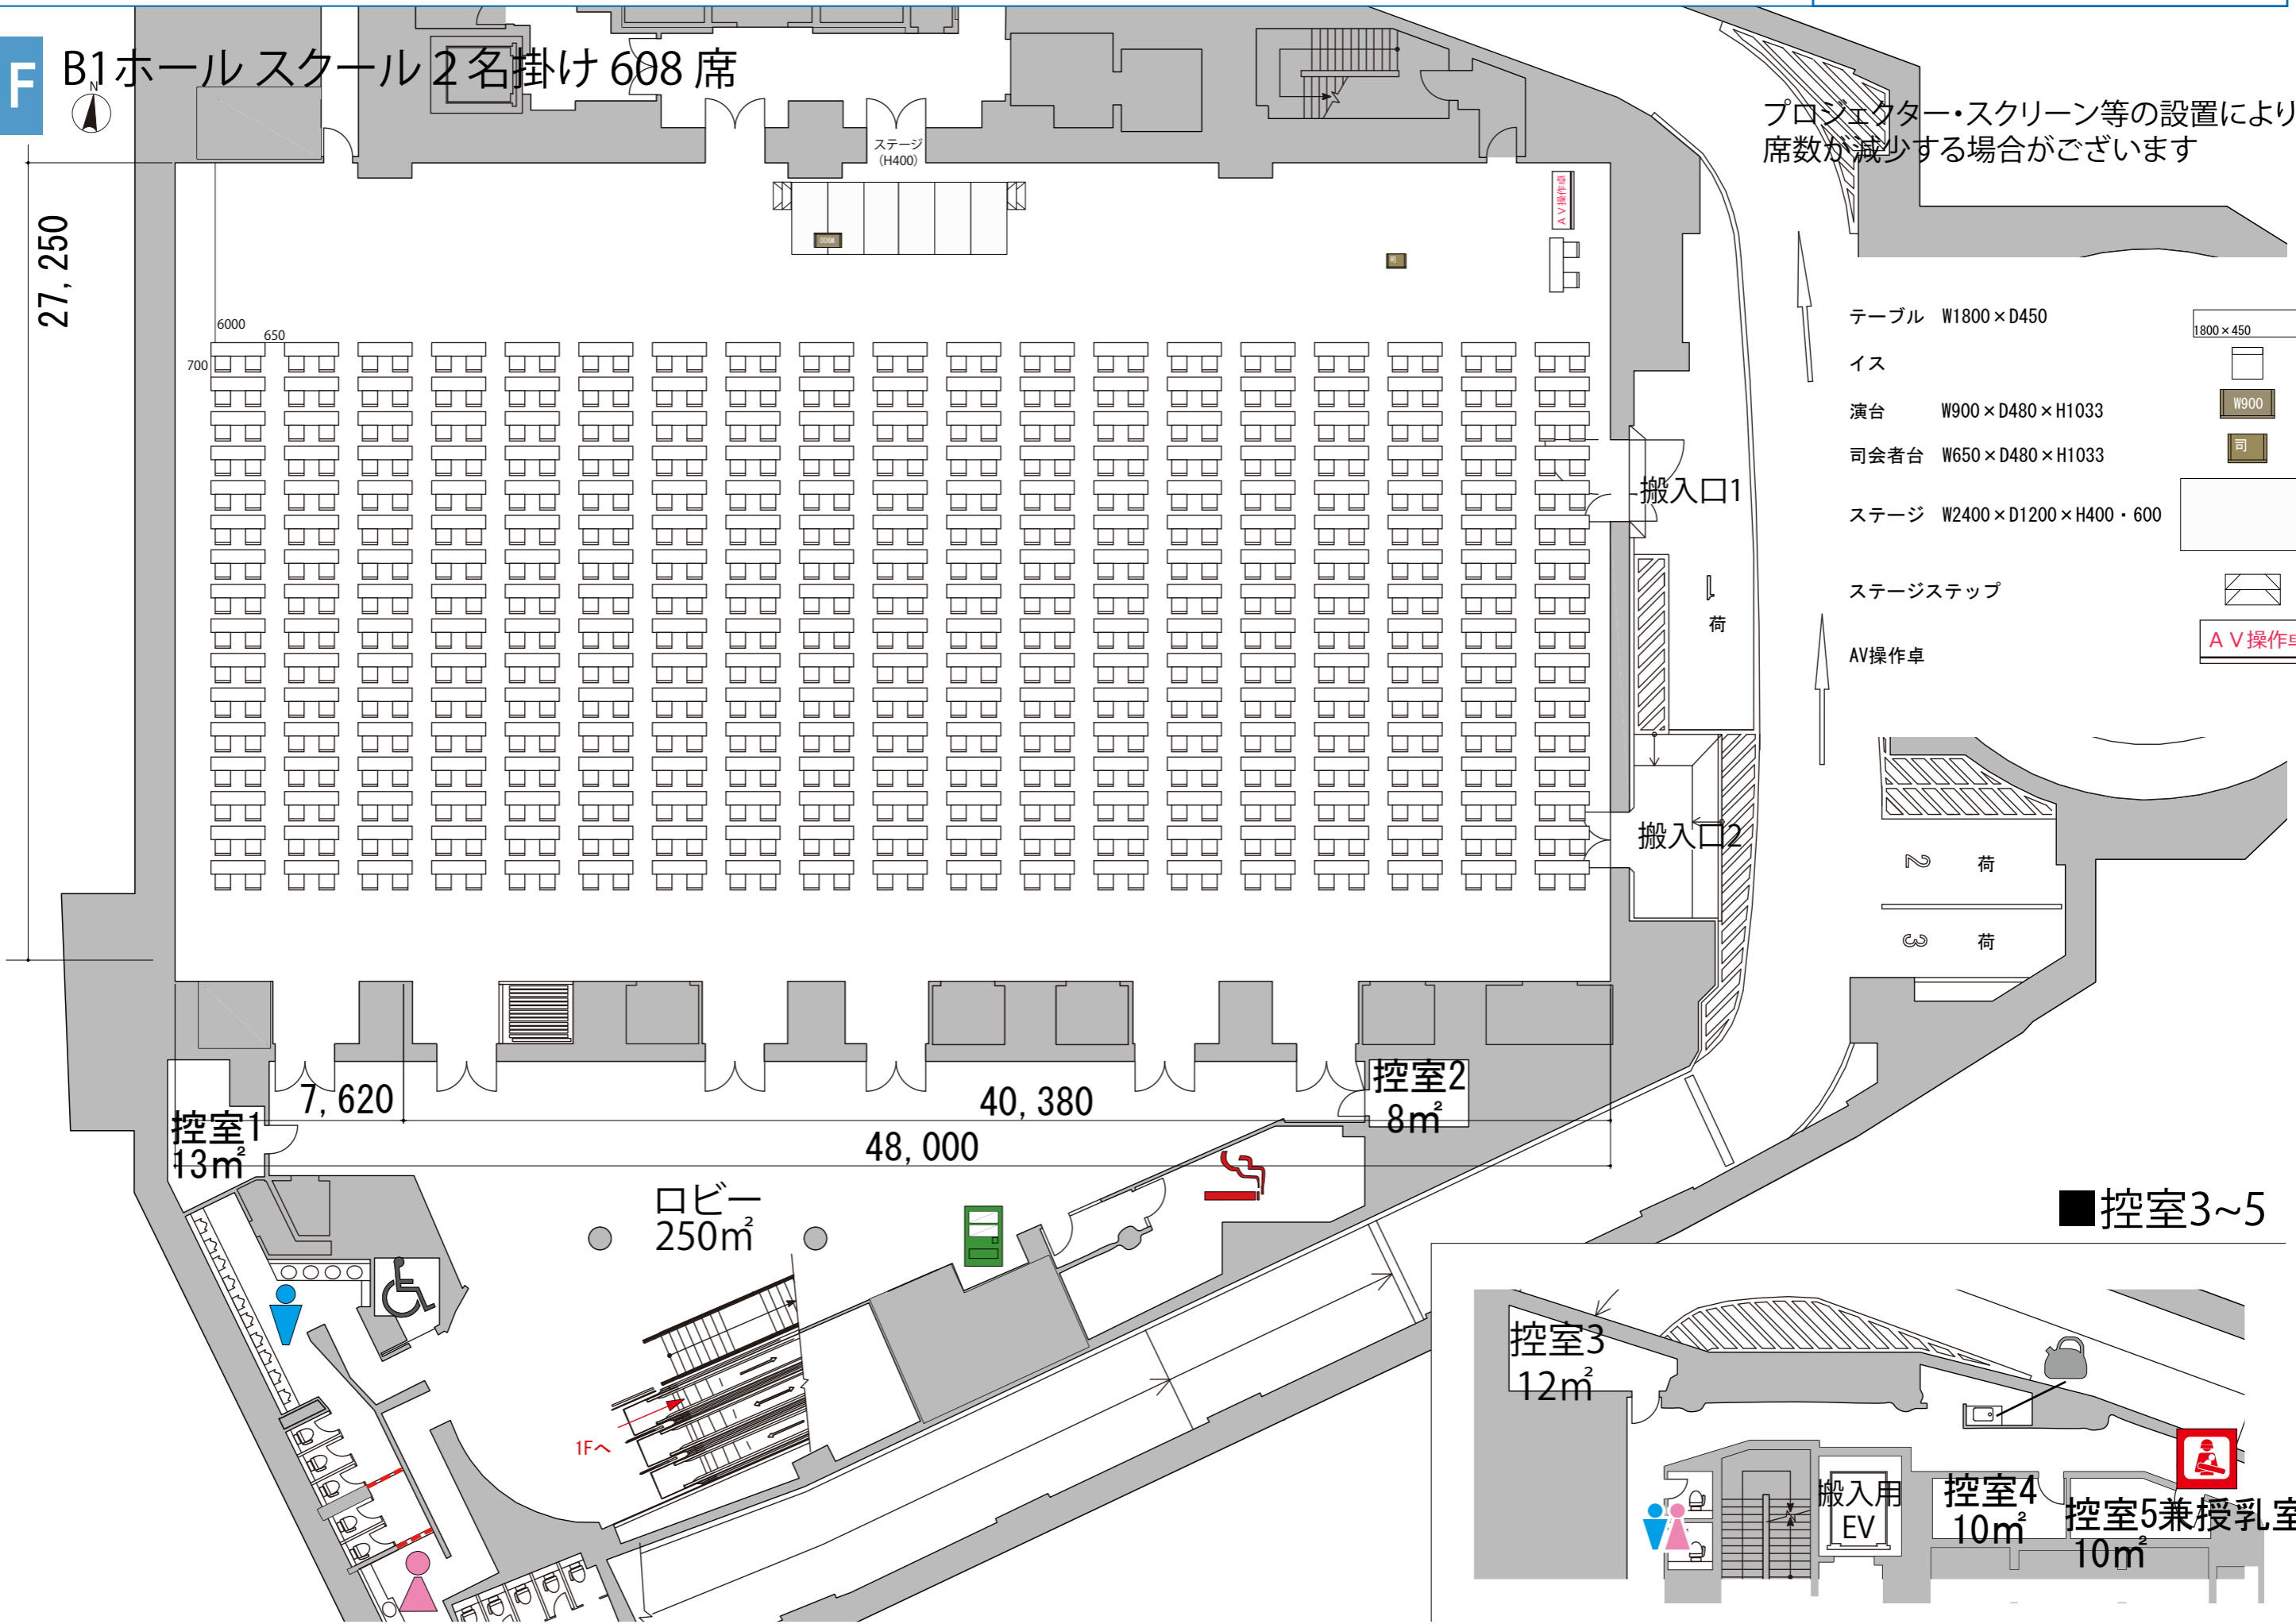


B1F B1ホール スクール2名掛け 608席

プロジェクター・スクリーン等の設置により
席数が減少する場合がございます

- テーブル W1800×D450 
- イス 
- 演台 W900×D480×H1033 
- 司会者台 W650×D480×H1033 
- ステージ W2400×D1200×H400・600 
- ステージステップ 
- AV操作卓 

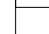

搬入口1

搬入口2

荷

荷

荷

控室1
13m²

7,620

ロビー
250m²

48,000

40,380

控室2
8m²

■控室3~5

控室3
12m²

搬入用
EV

控室4
10m²

控室5兼授乳室
10m²

1Fへ