


B1F

B1ホールシアター 1260席
 ※このレイアウトには別途有料レンタルが発生します

プロジェクター・スクリーン等の設置により
 席数が減少する場合がございます

- 給湯室
- 男子トイレ
- 女子トイレ
- 優先トイレ
- 授乳室
- 喫煙室
- 自動販売機
- 可動式間仕切り

27,250

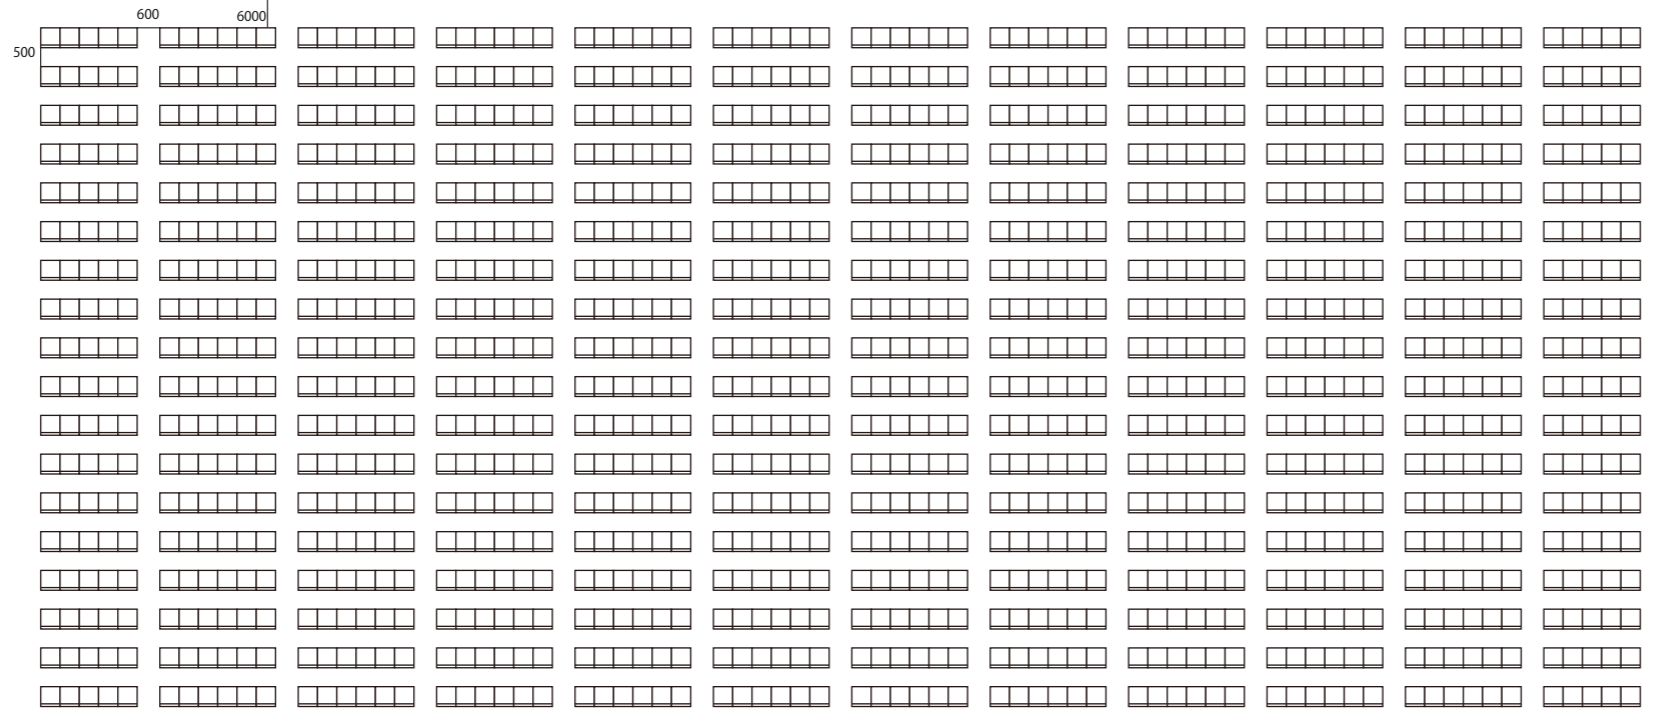

- テーブル W1800×D450
- イス
- 演台 W900×D480×H1033
- 司会者台 W650×D480×H1033
- ステージ W2400×D1200×H400・600
- ステージステップ
- AV操作卓

搬入口1

搬入口2

控室1
13m²

7,620

40,380

48,000

控室2
8m²

ロビー
250m²

■控室3~5

控室3
12m²

控室4
10m²

控室5兼授乳室
10m²

搬入用
EV

1Fへ