

2Fホール 島型 588 席



2F



プロジェクター・スクリーン等の設置により
席数が減少する場合がございます

- 給湯室
- 男子トイレ
- 女子トイレ
- 優先トイレ
- 喫煙室
- 自動販売機
- ガラス窓
- 可動式間仕切り

- テーブル W1800×D450
- イス
- 演台 W900×D480×H1033
- 司会者台 W650×D480×H1033
- ステージ W2400×D1200×H400・600
- ステージステップ
- AV操作卓

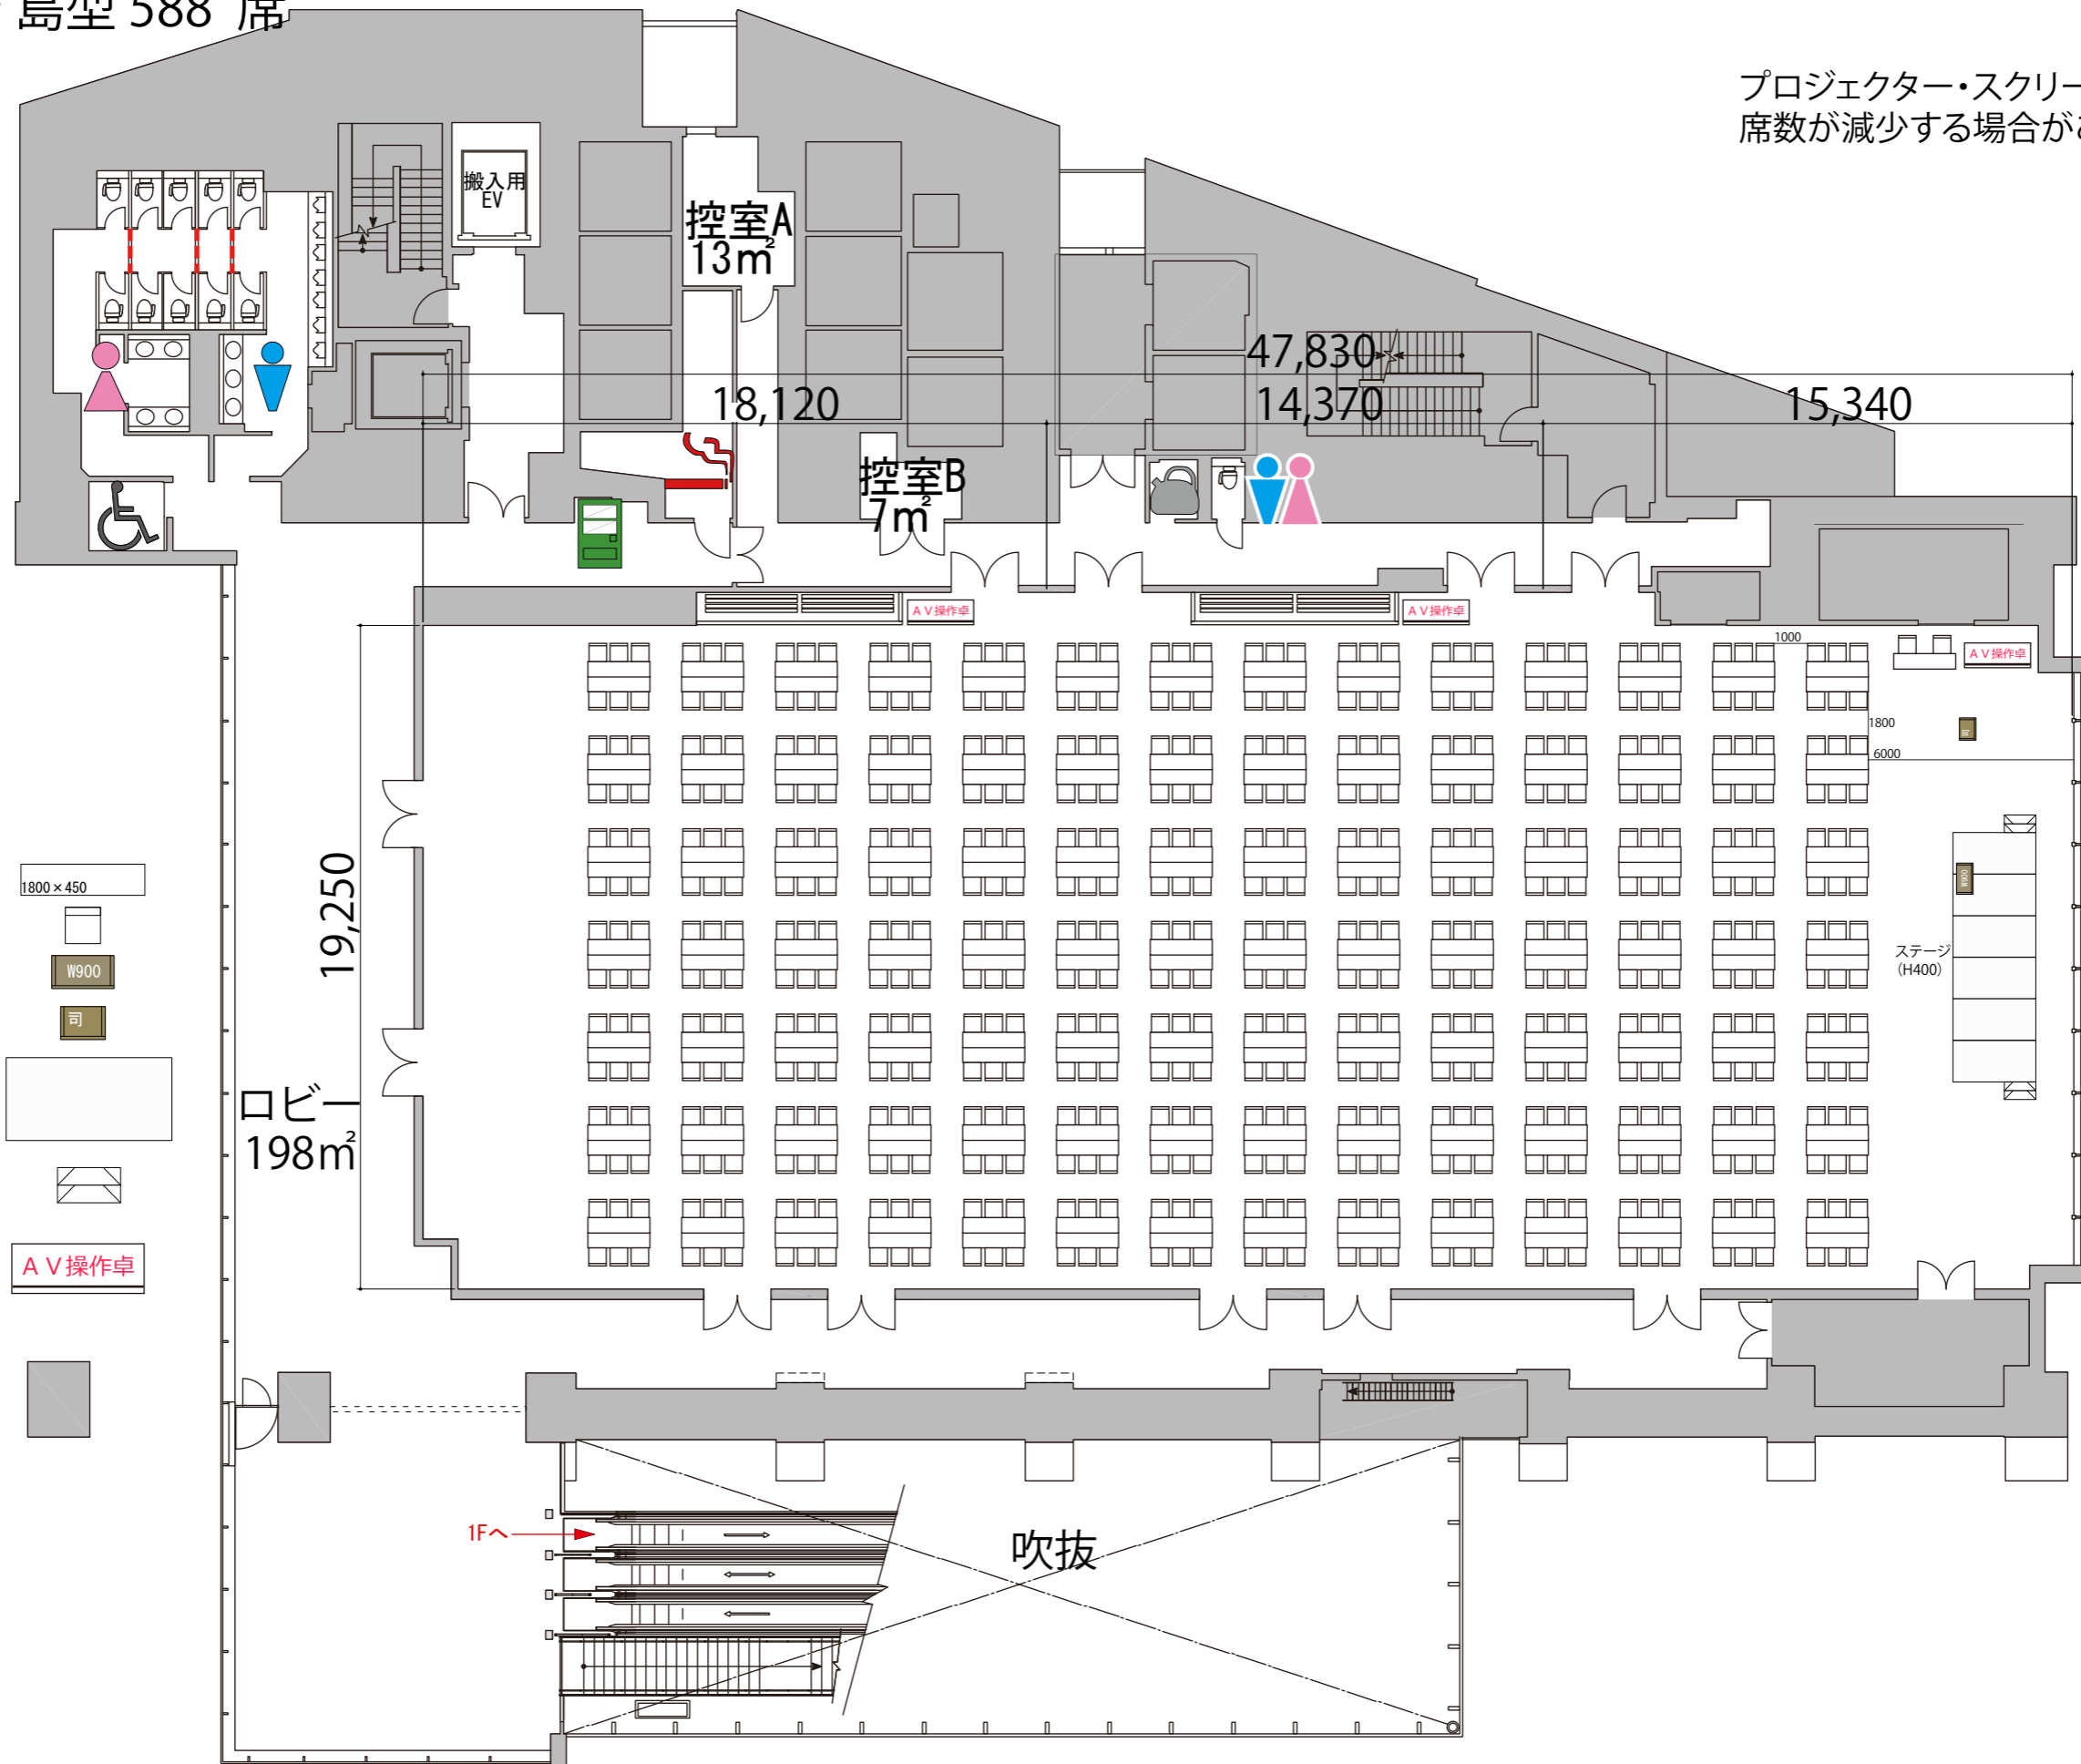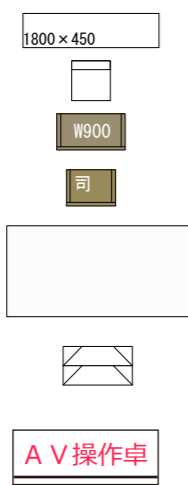

1Fへ 吹抜

