


2F

2Fホール スクール2名掛け 462席

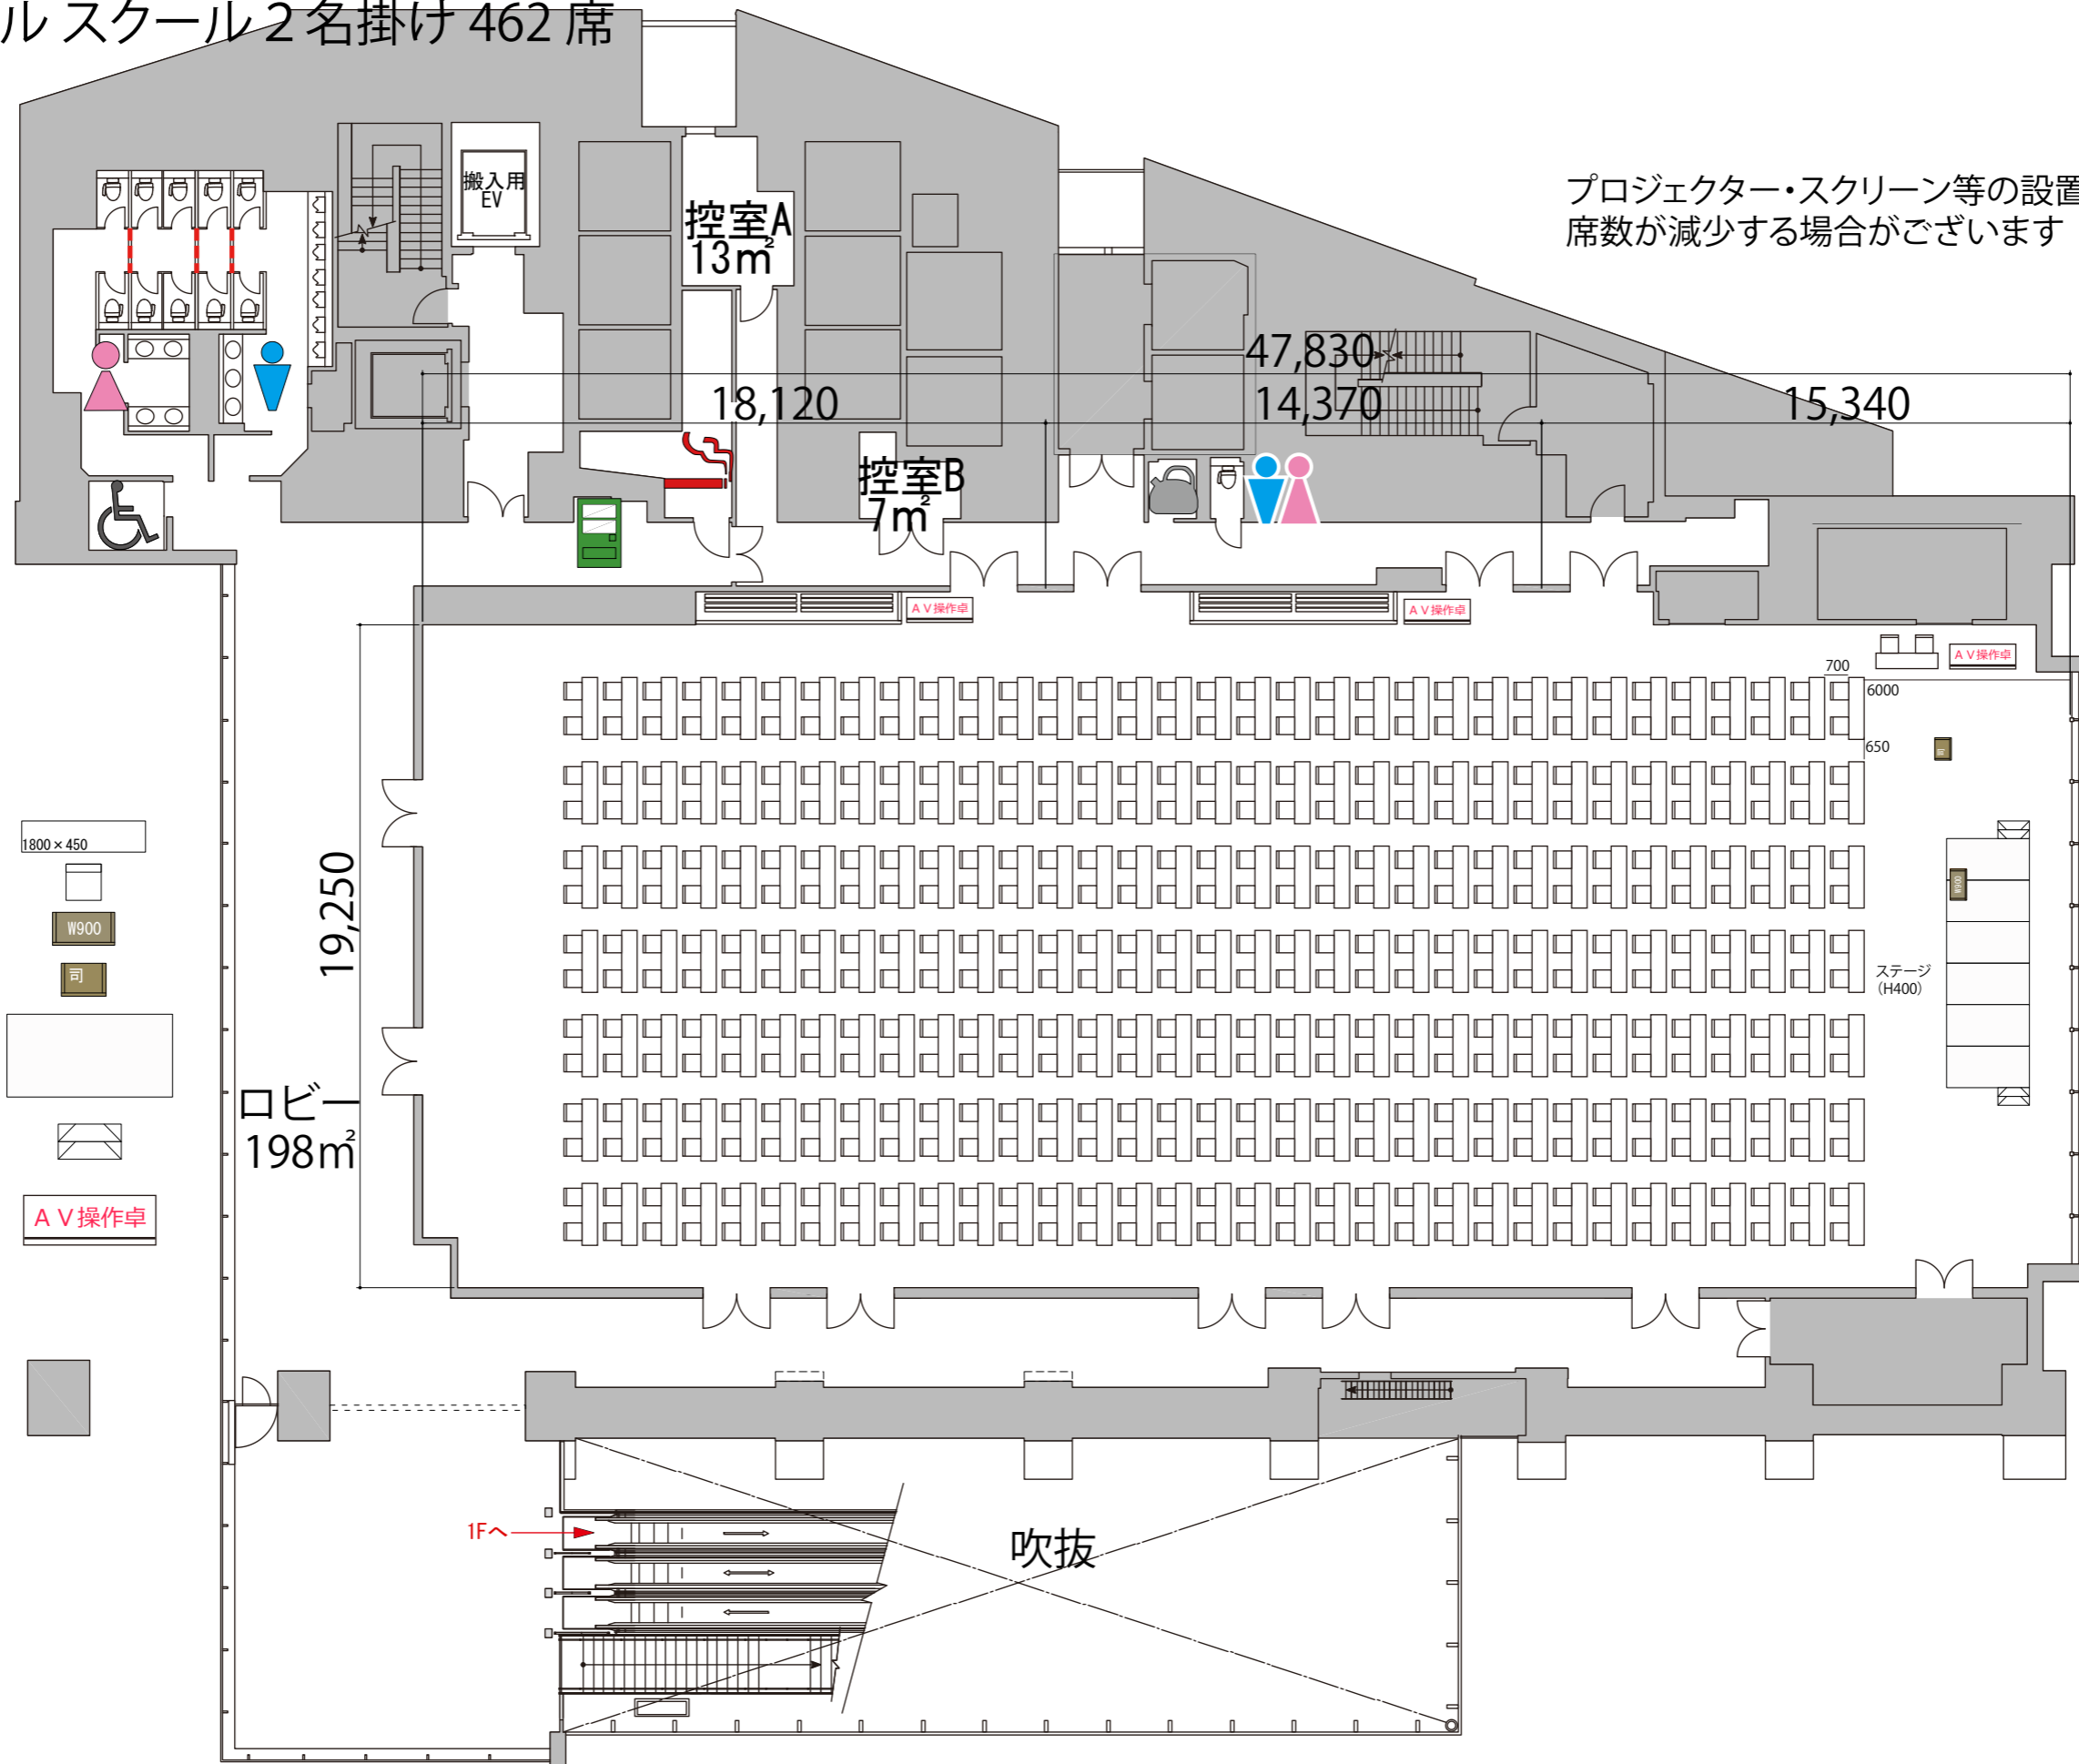

プロジェクター・スクリーン等の設置により  
席数が減少する場合がございます

テーブル W1800×D450

イス


演台 W900×D480×H1033

司会者台 W650×D480×H1033

ステージ W2400×D1200×H400・600

ステージステップ

AV操作卓

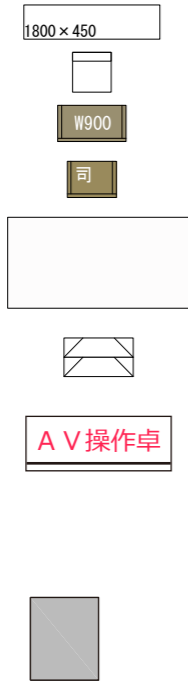

1Fへ

吹抜