



47F

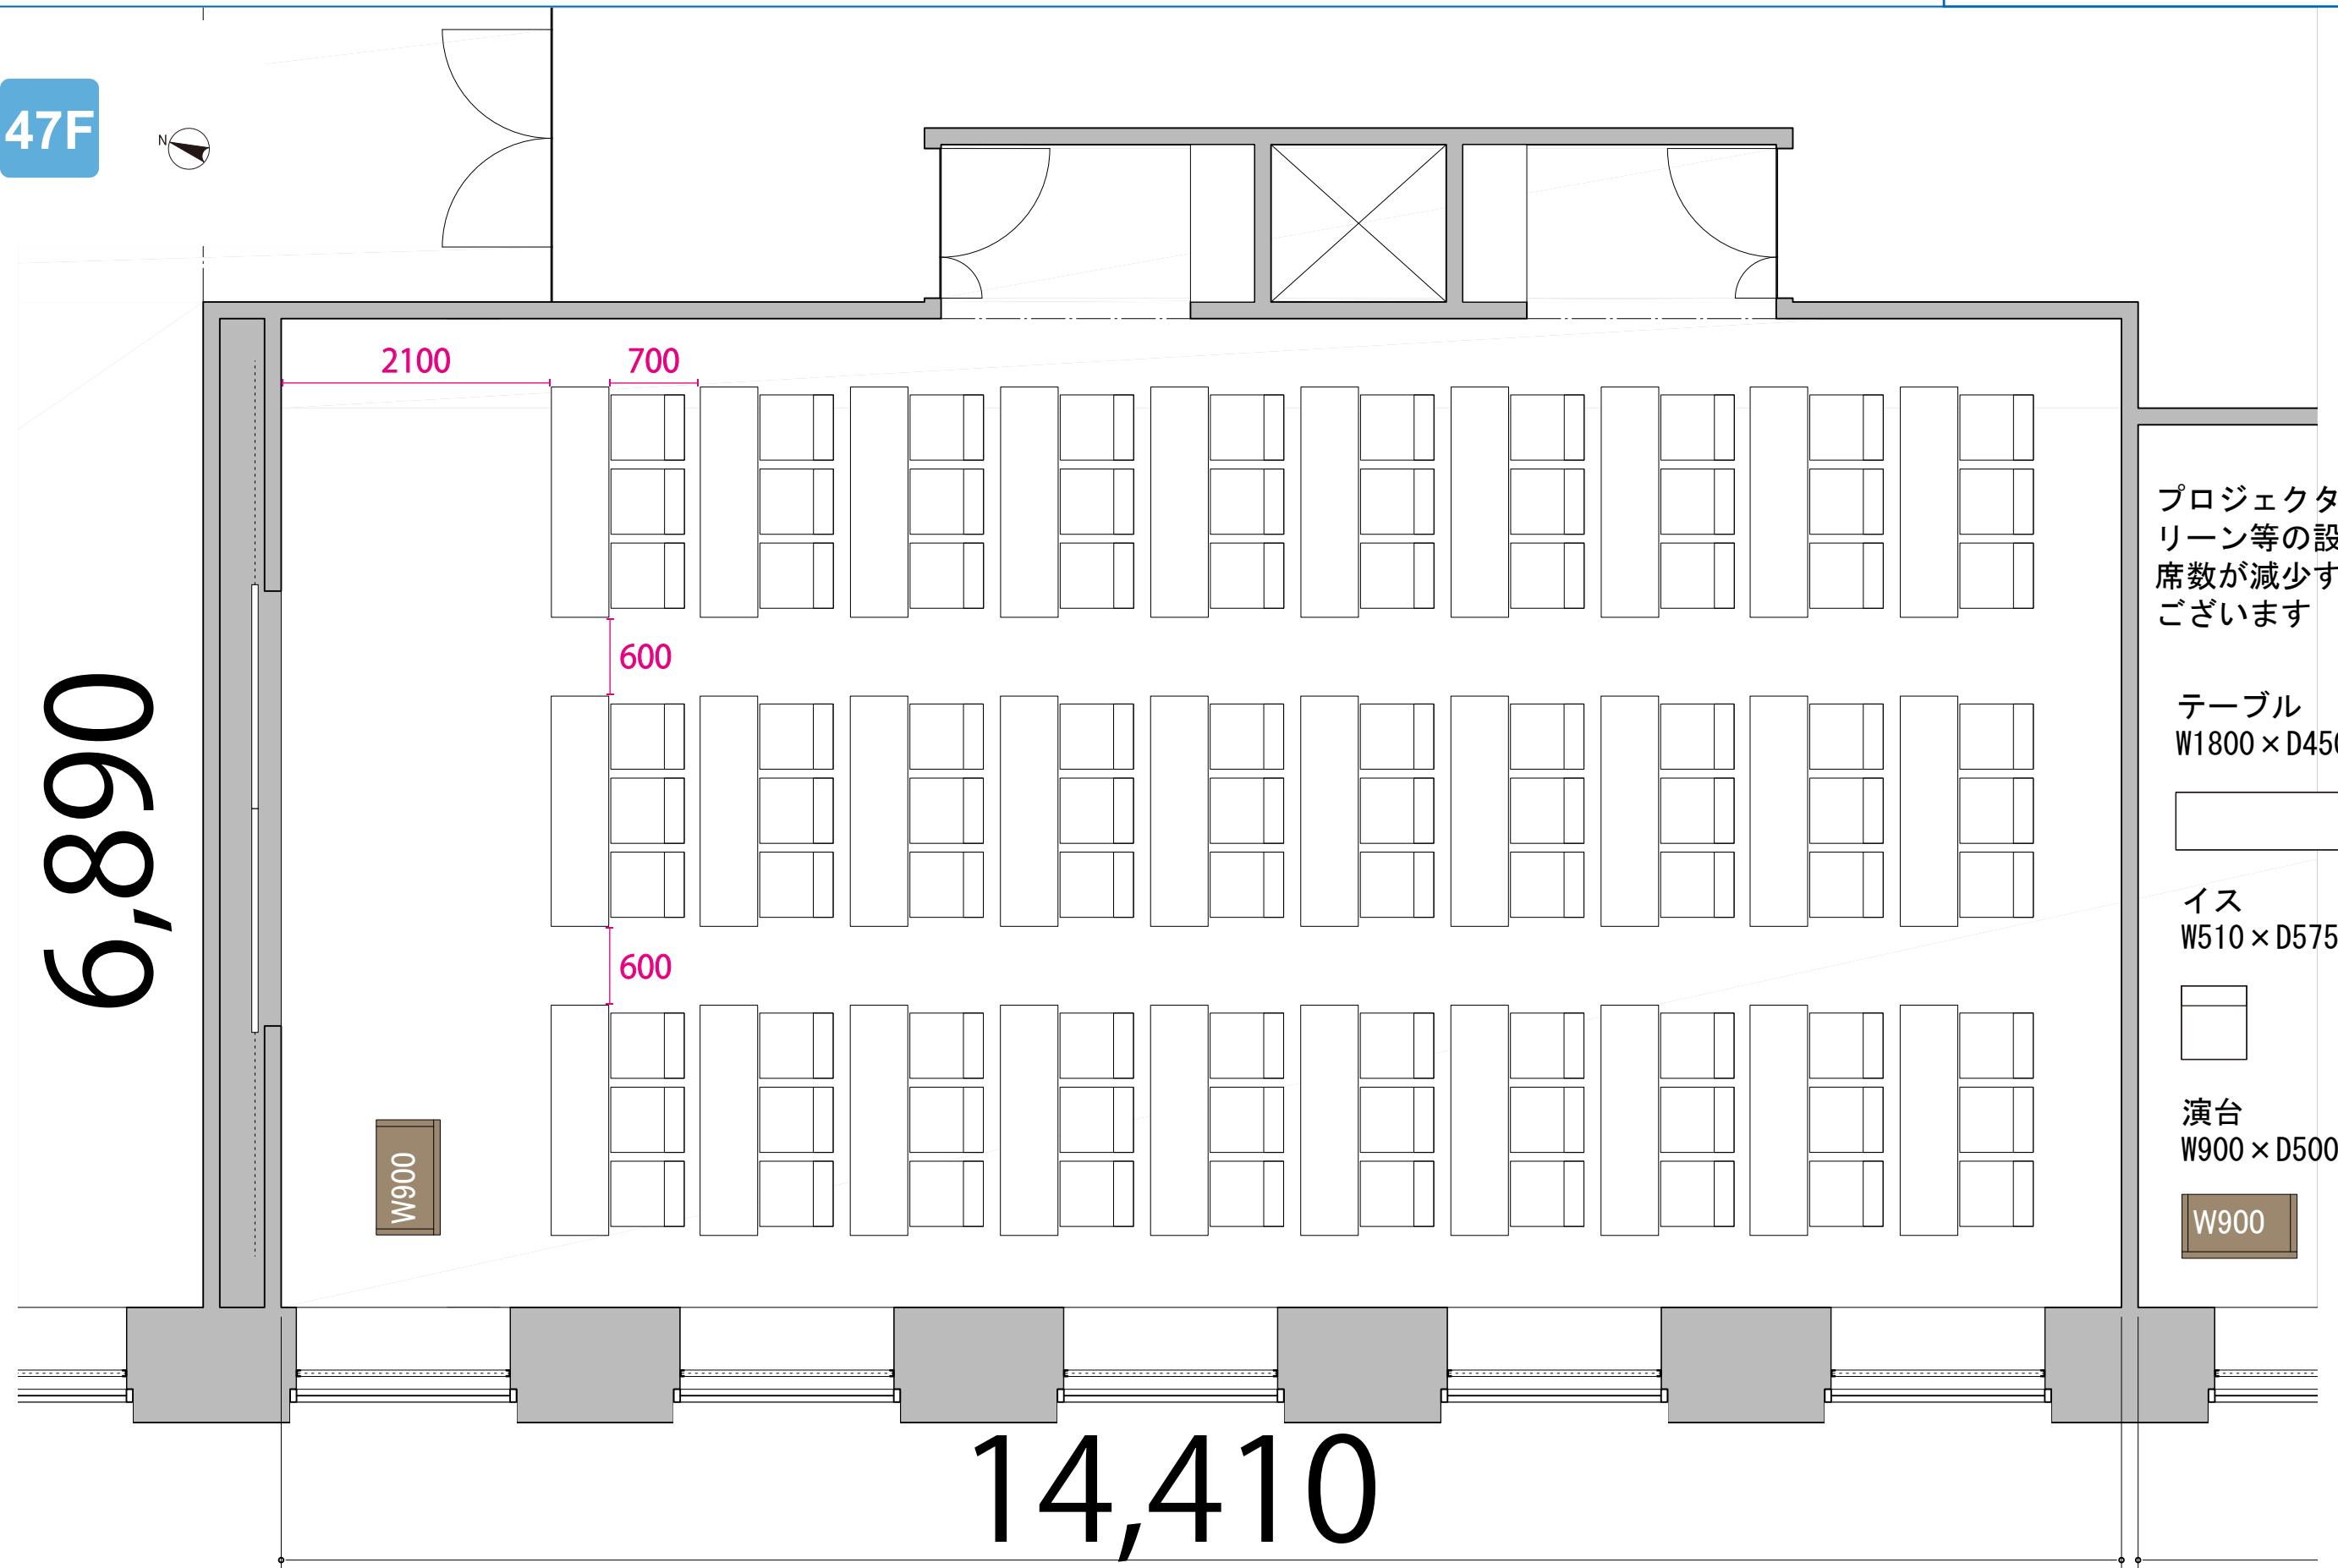


プロジェクター・スクリーン等の設置により、席数が減少する場合がございます

テーブル
W1800×D450

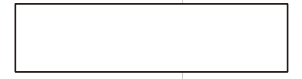

イス
W510×D575

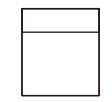

演台
W900×D500



6,890

14,410

W900

W900