


47F

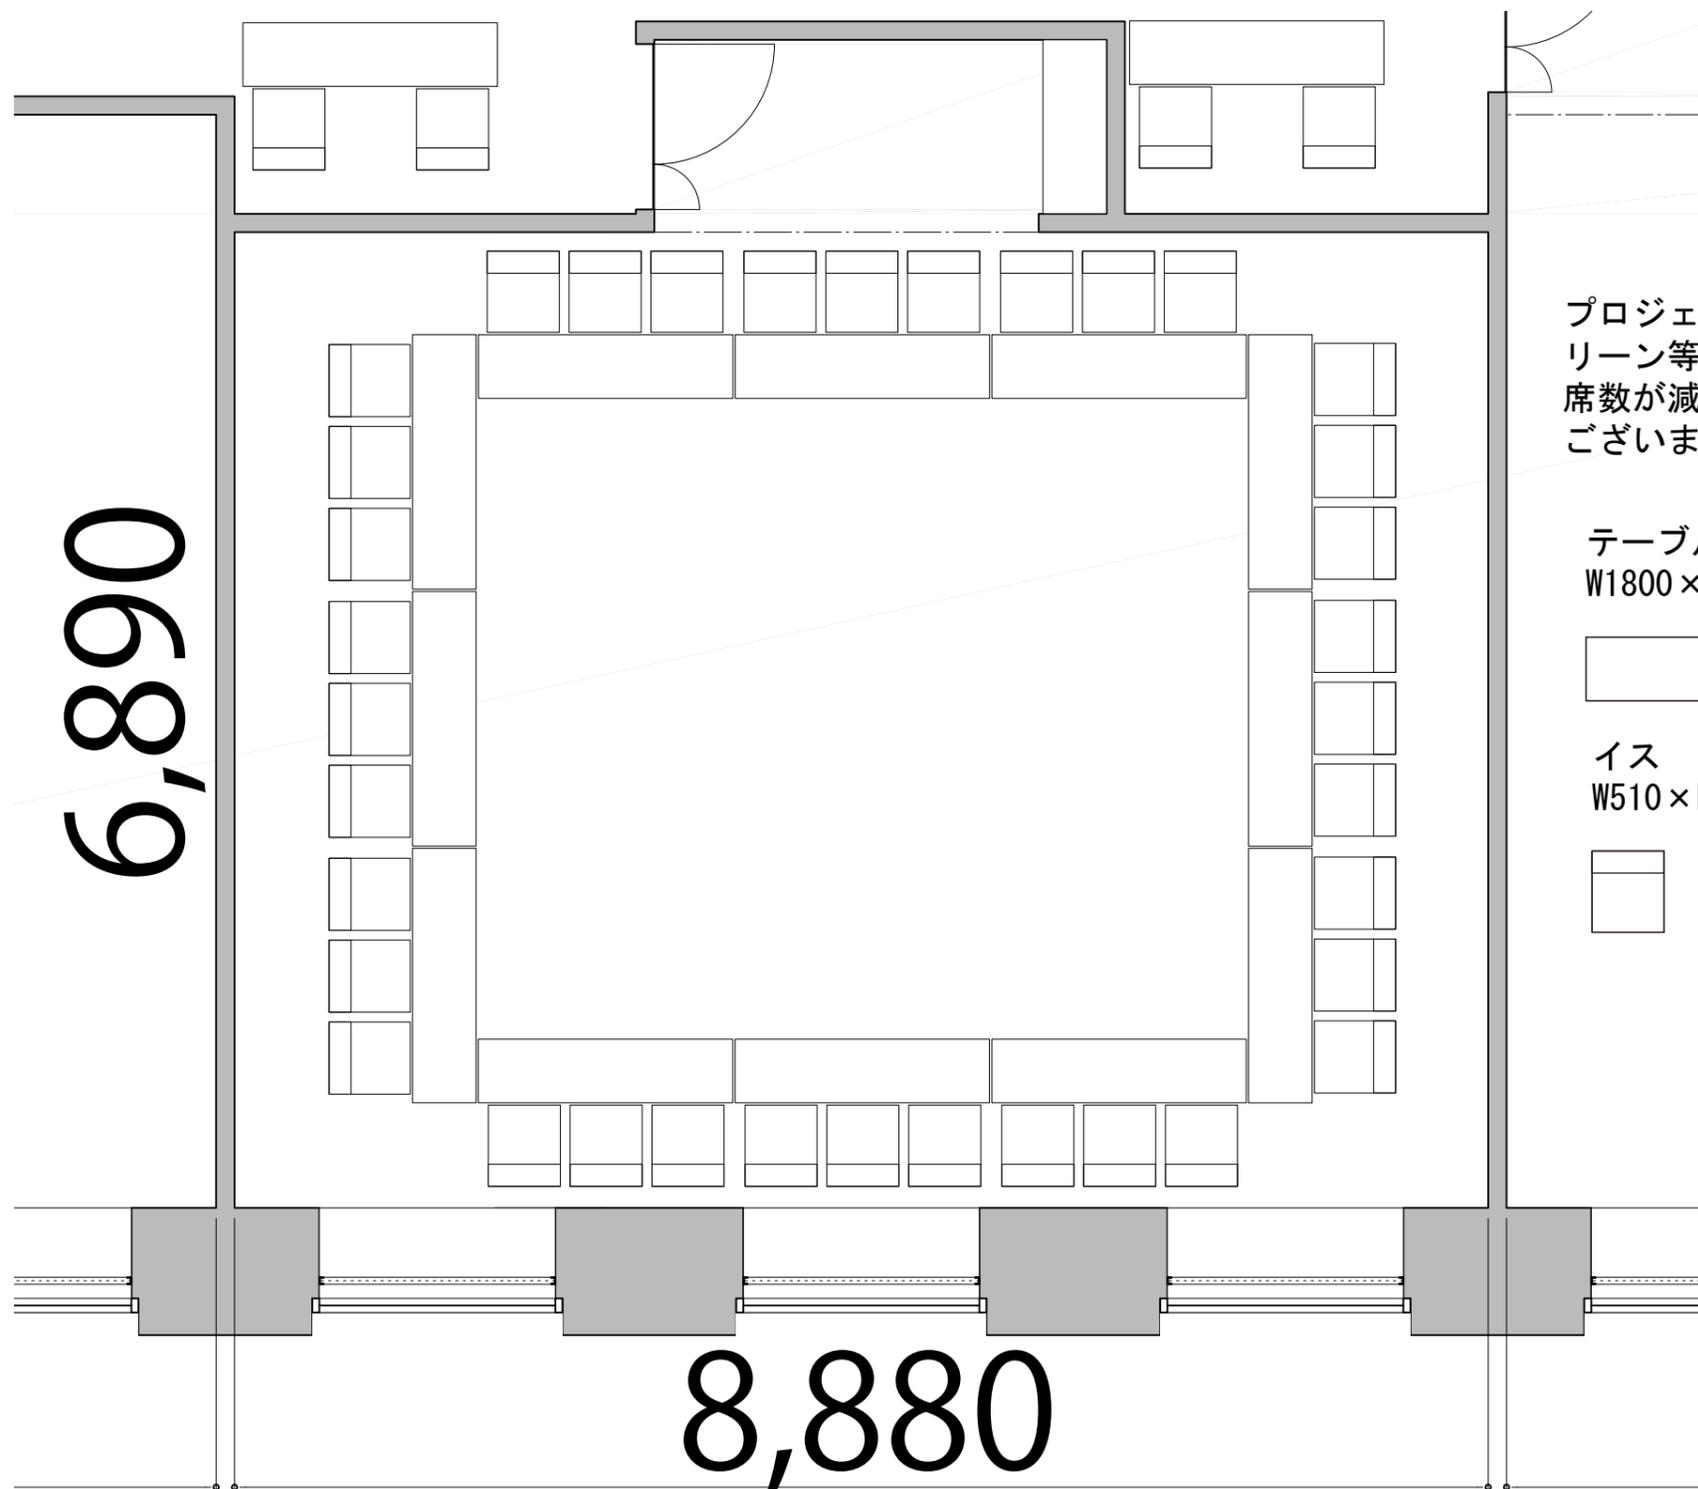

プロジェクター・スクリーン等の設置により、席数が減少する場合がございます

テーブル  
W1800×D450



イス  
W510×D575

