


47F

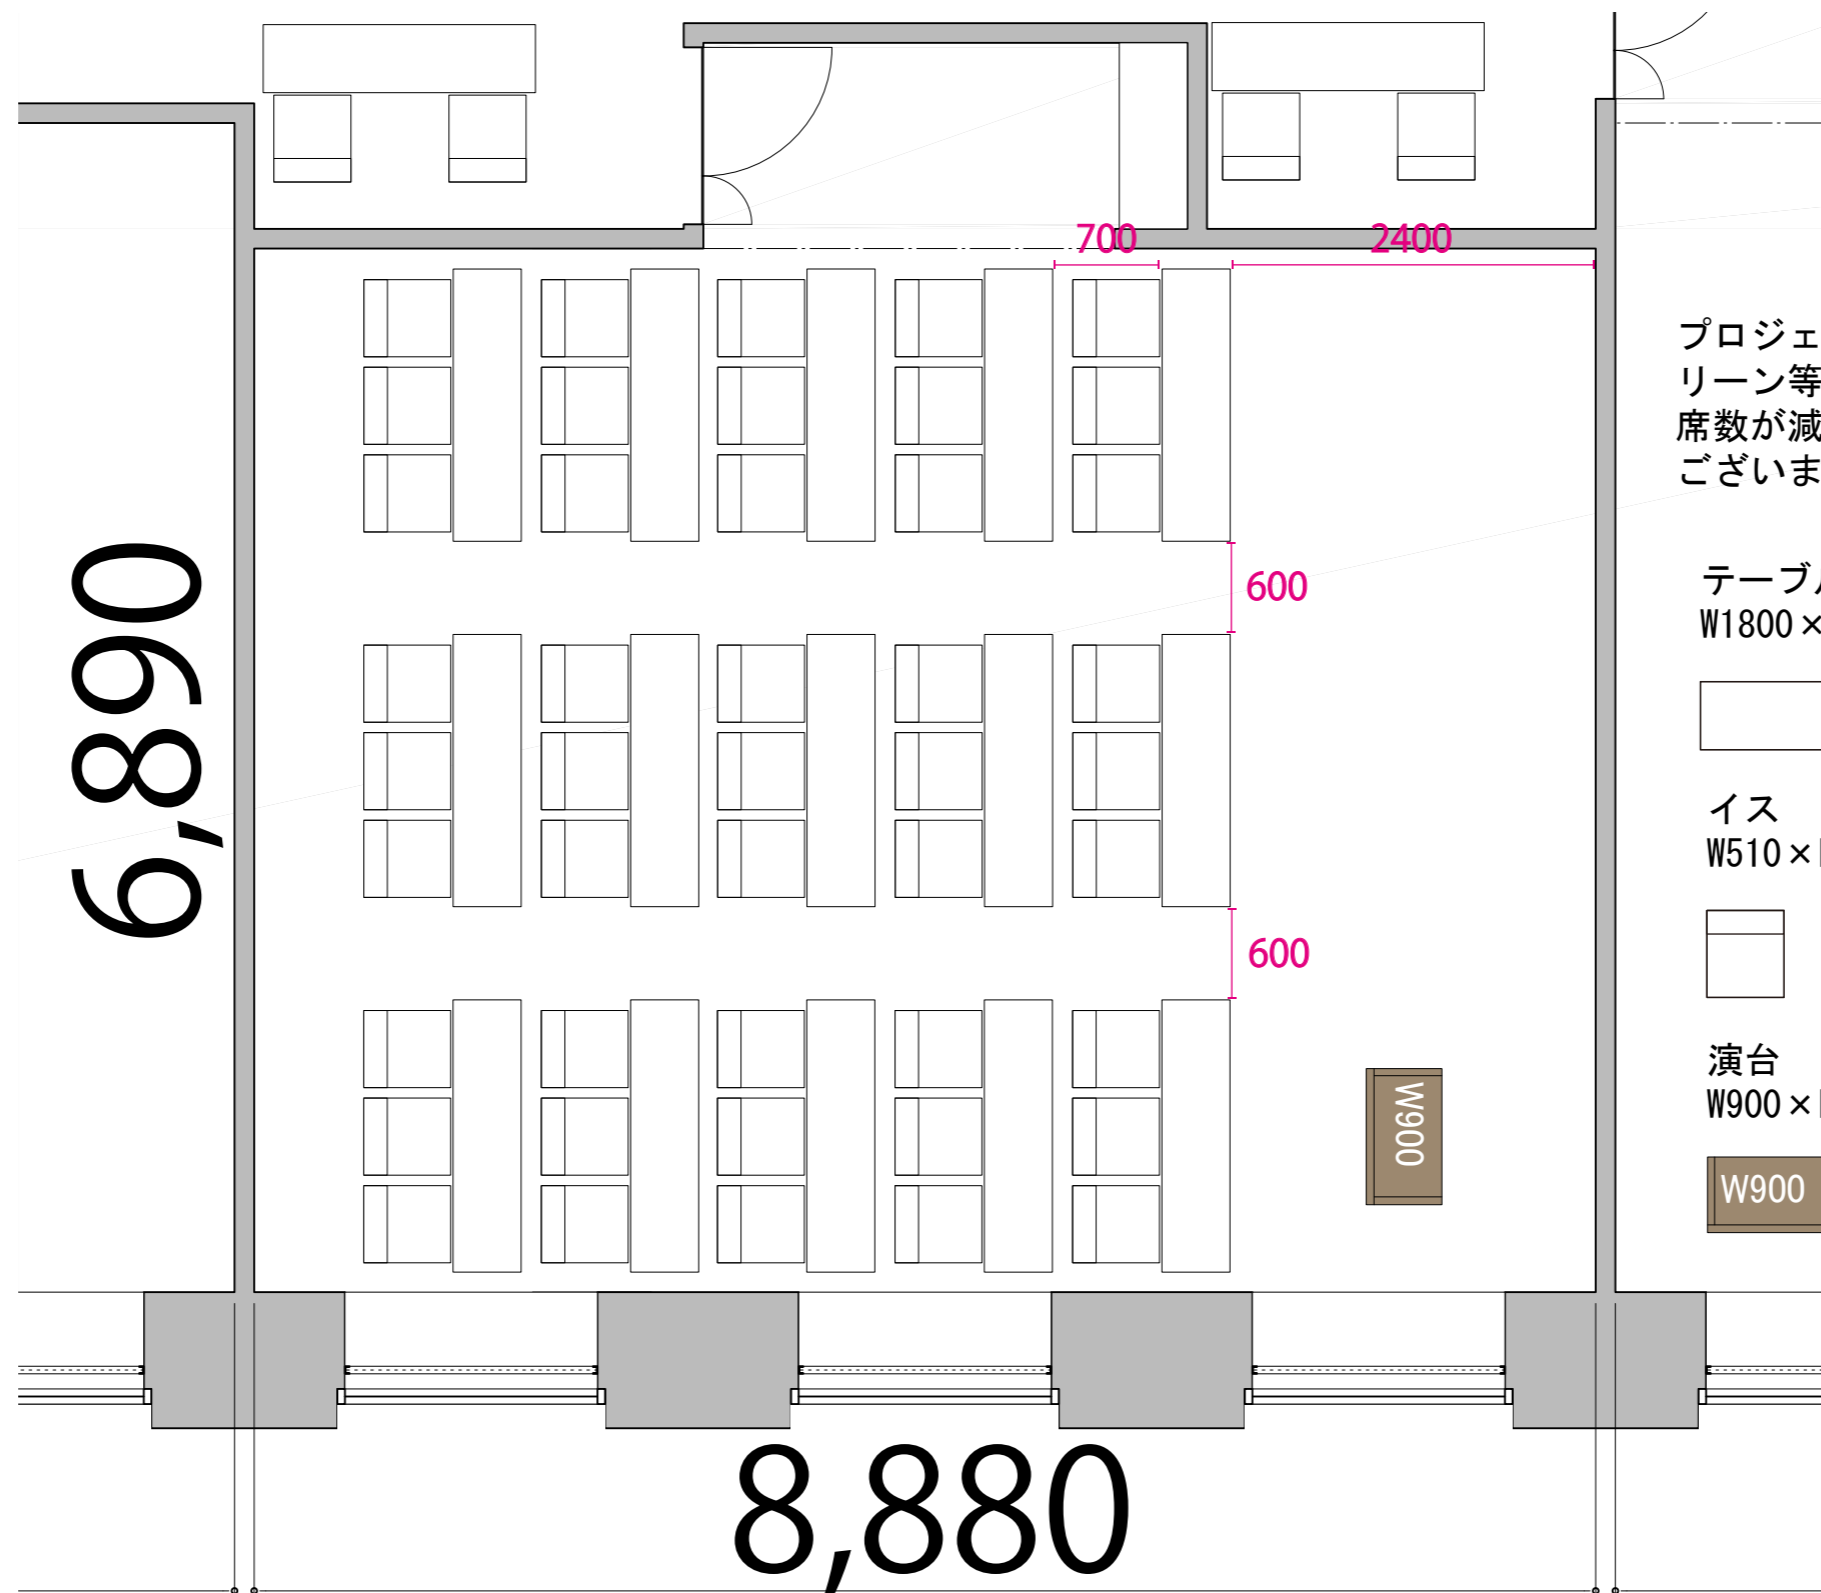

プロジェクター・スクリーン等の設置により、席数が減少する場合がございます

テーブル
W1800×D450

イス
W510×D575

演台
W900×D500

W900

8,880

6,890