


(プロジェクター・スクリーン等の設置により、席数が減少する場合がございます)

47F

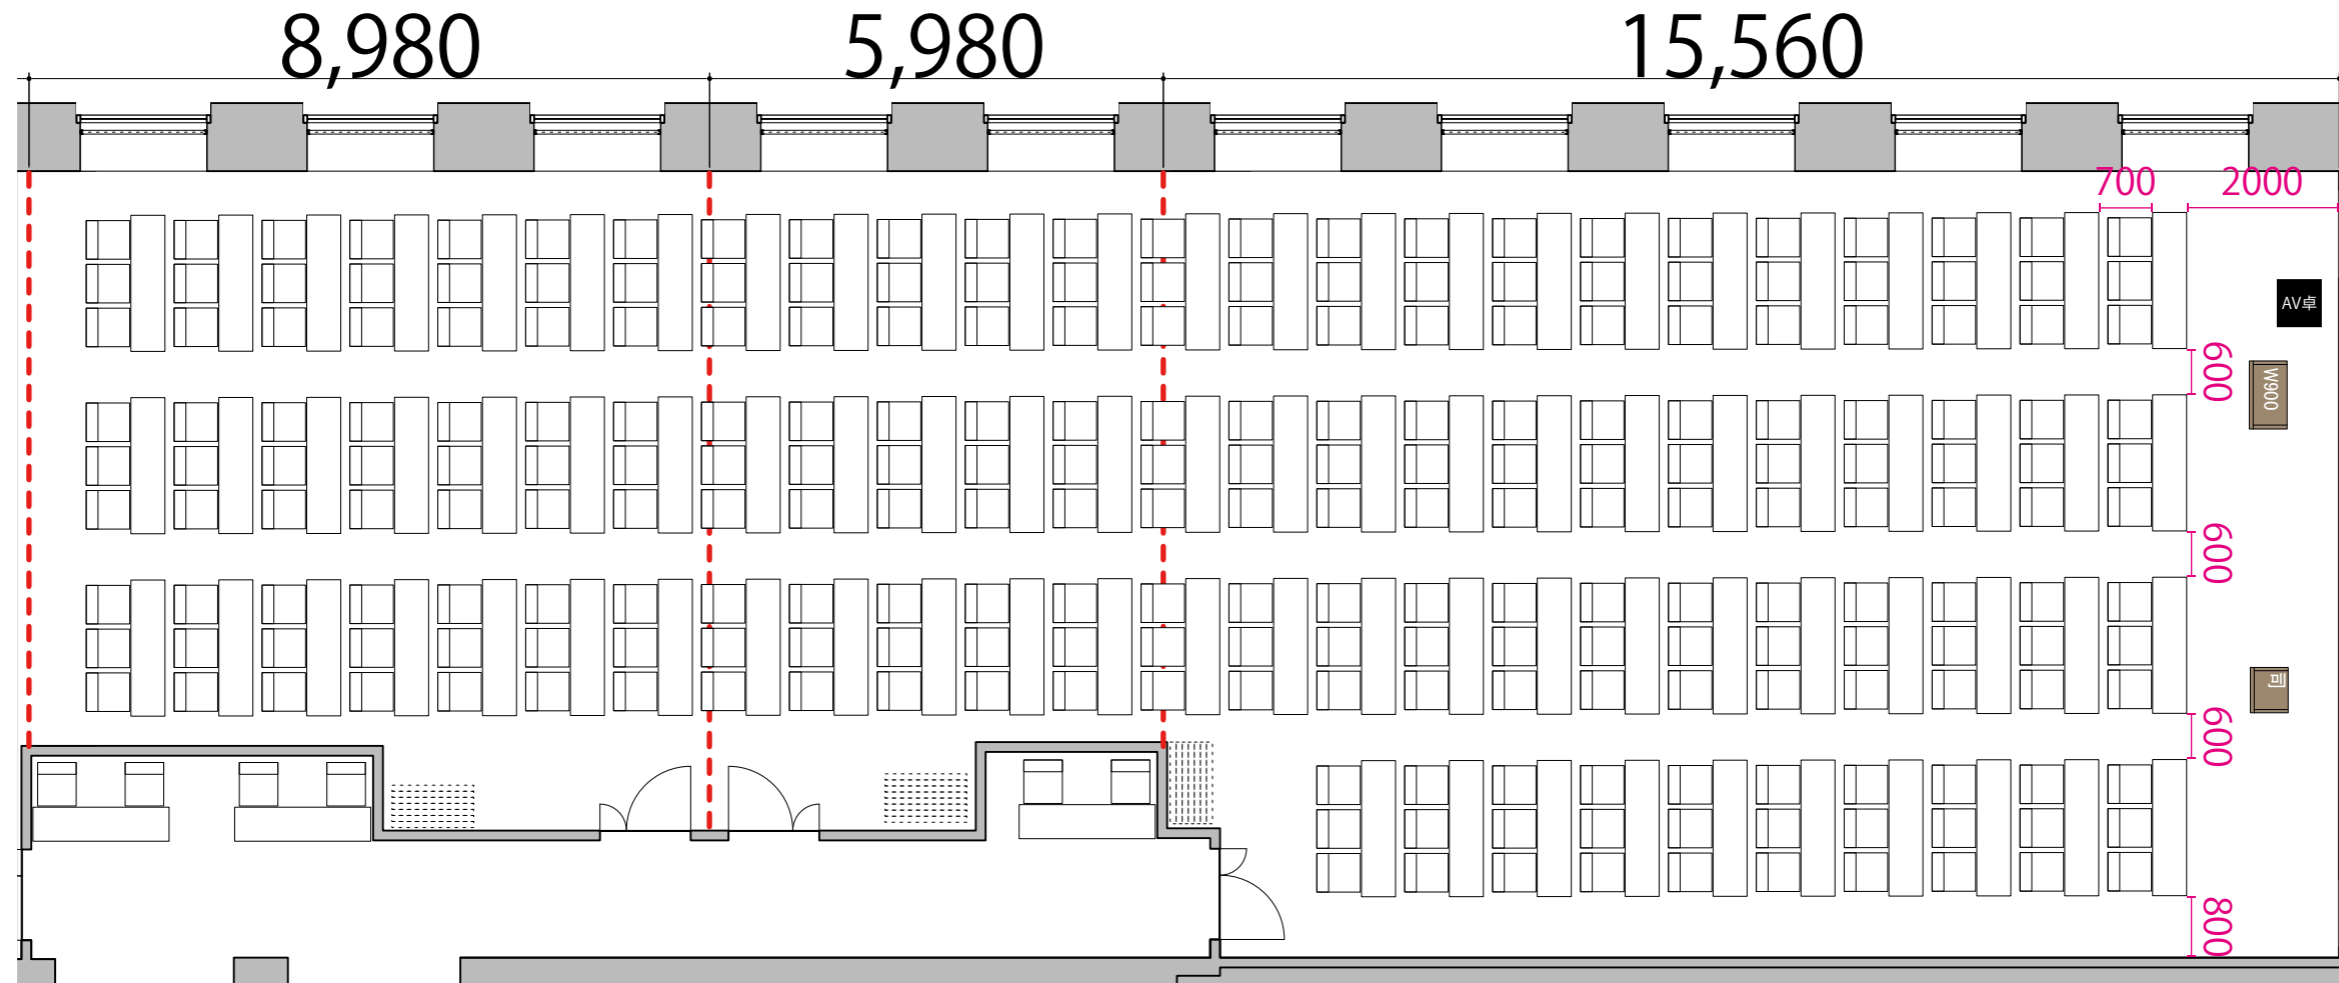

--- 可動式間仕切り



- テーブル W1800 x D450
- イス W510 x D575
- 司会者台 W600 x D500
- 演台 W900 x D500
- AV卓 W560 x D600