


プロジェクター・スクリーン等の設置により席数が減少する場合がございます

47F



可動式間仕切り

15,560

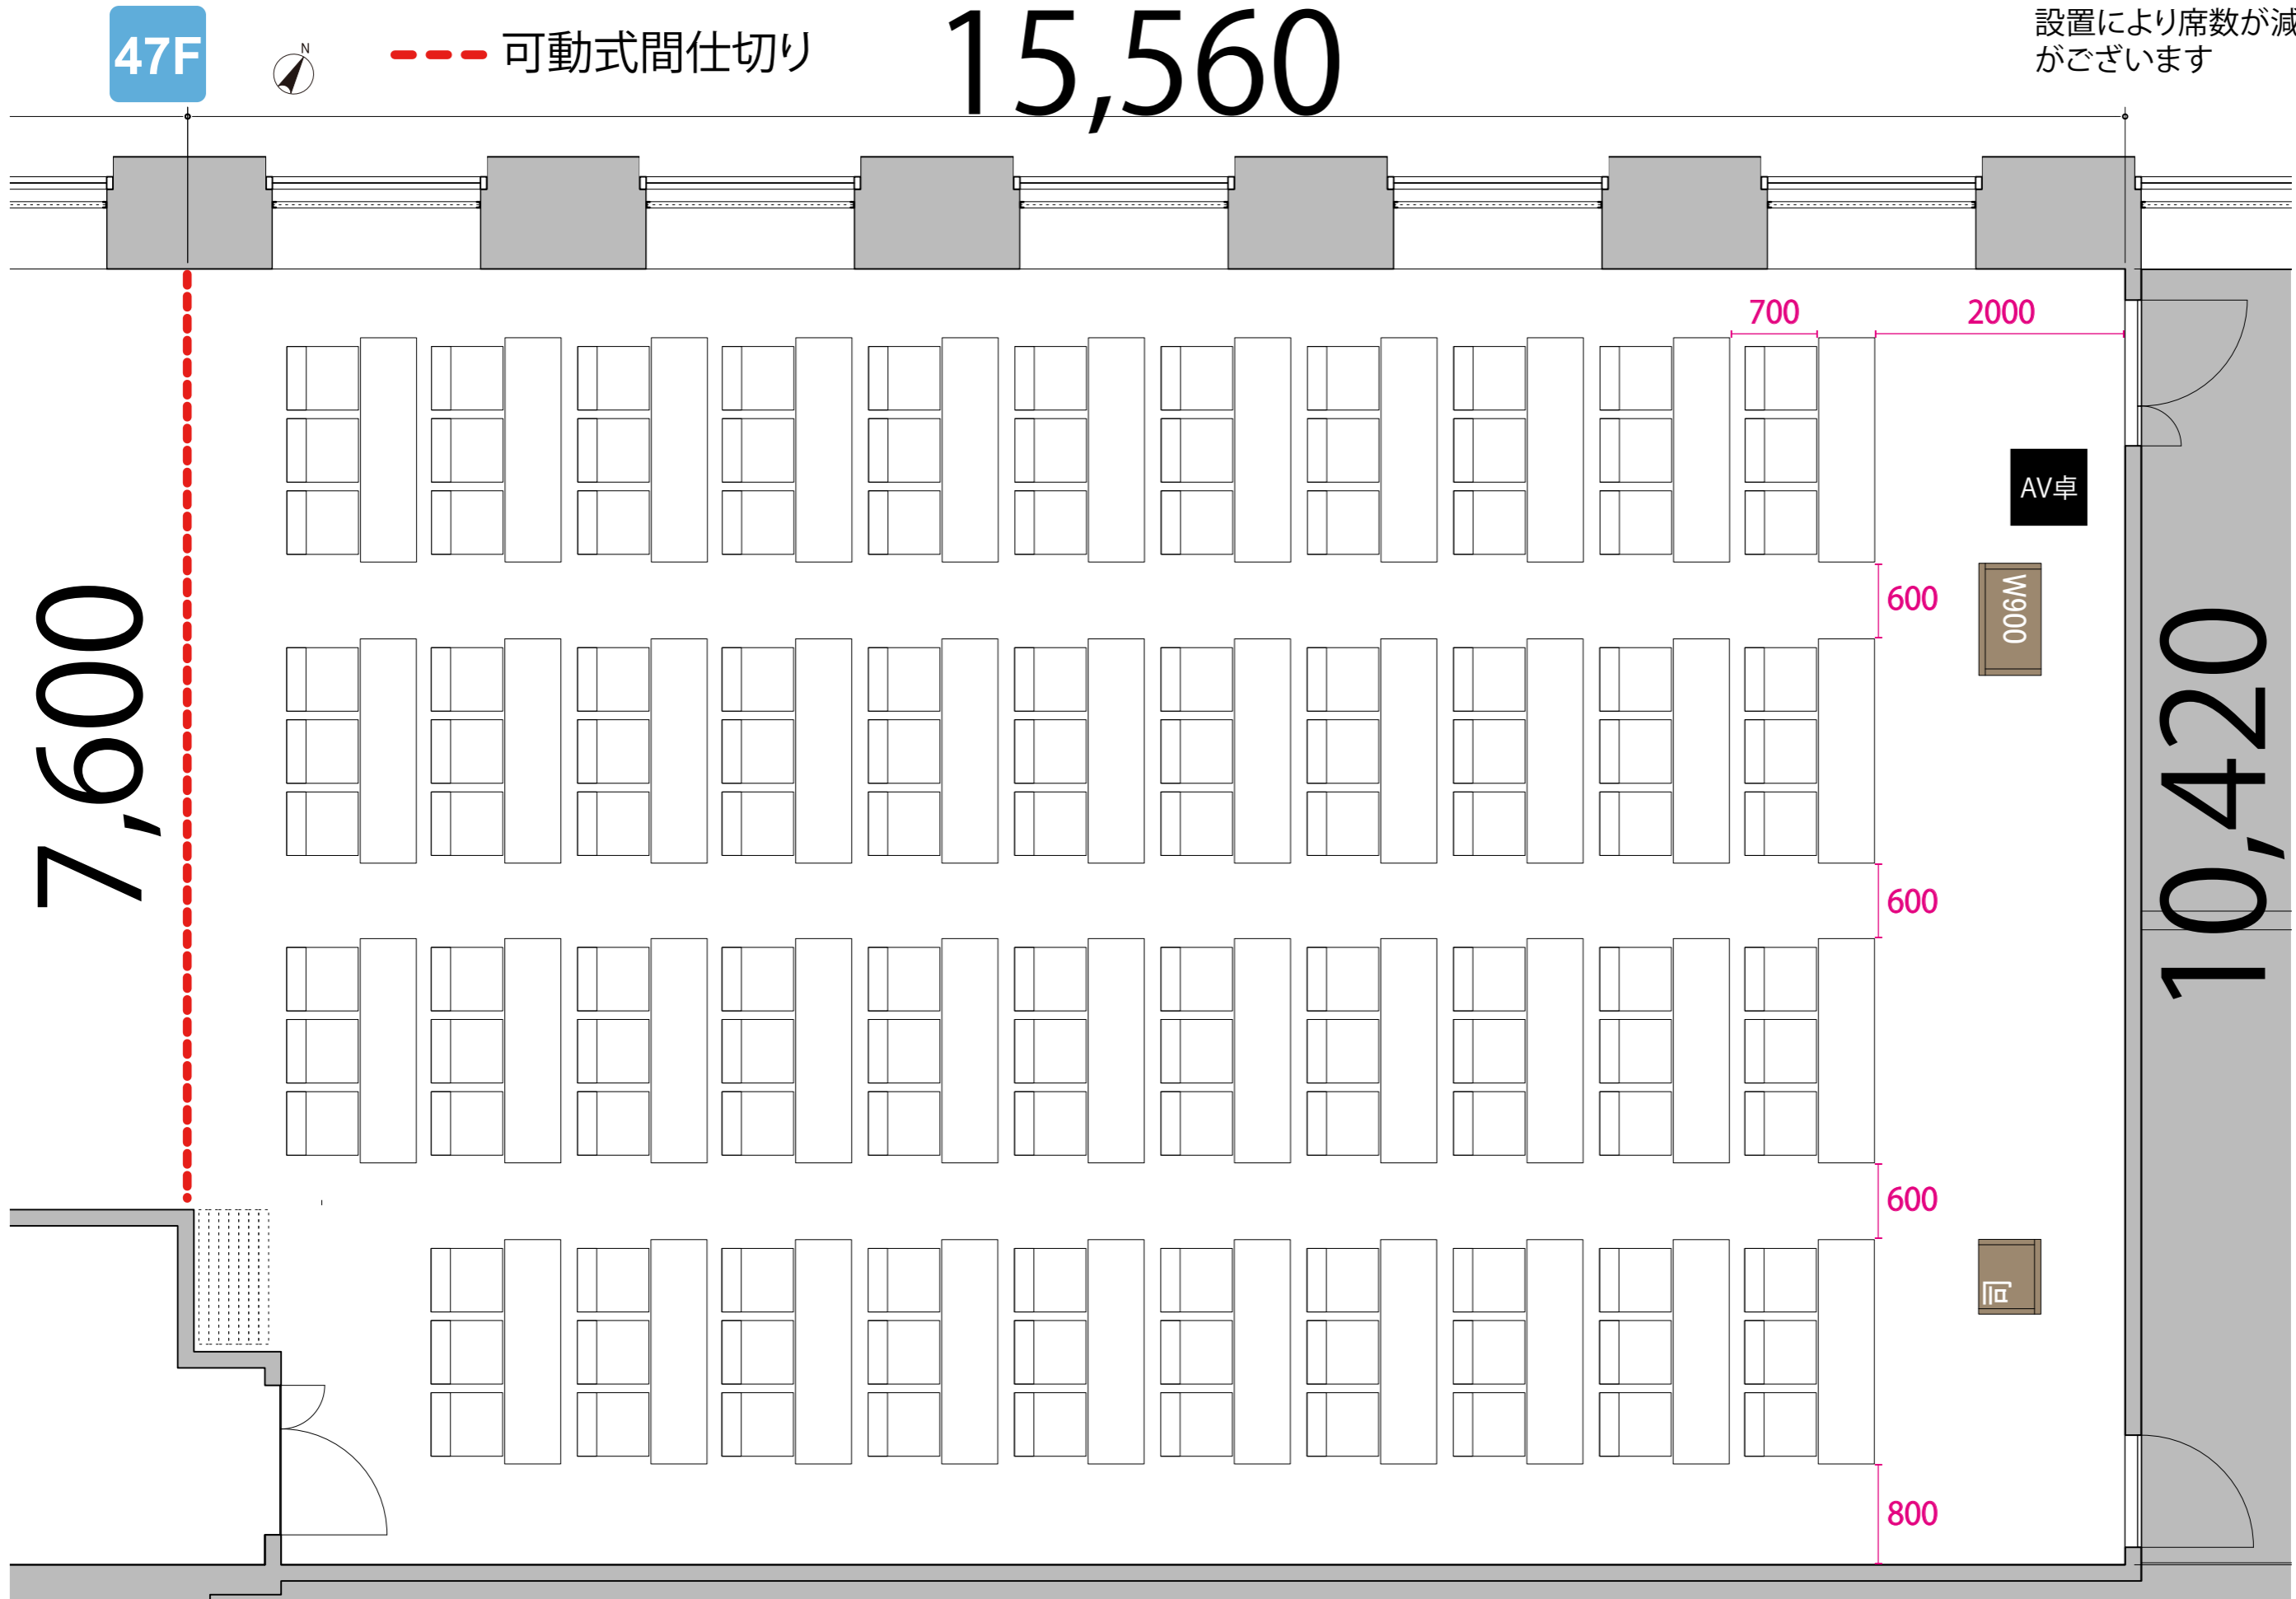

7,600

10,420

テーブル  
W1800×D450

イス  
W510×D575

司会者台  
W600×D500

演台  
W900×D500

AV卓  
W560×D600

AV卓

W900

司

W900

AV

700

2000

600

600

600

800