

※このレイアウトには別途有料レンタルが発生します


プロジェクター・スクリーン等の設置により席数が減少する場合がございます

47F



--- 可動式間仕切り

15,560

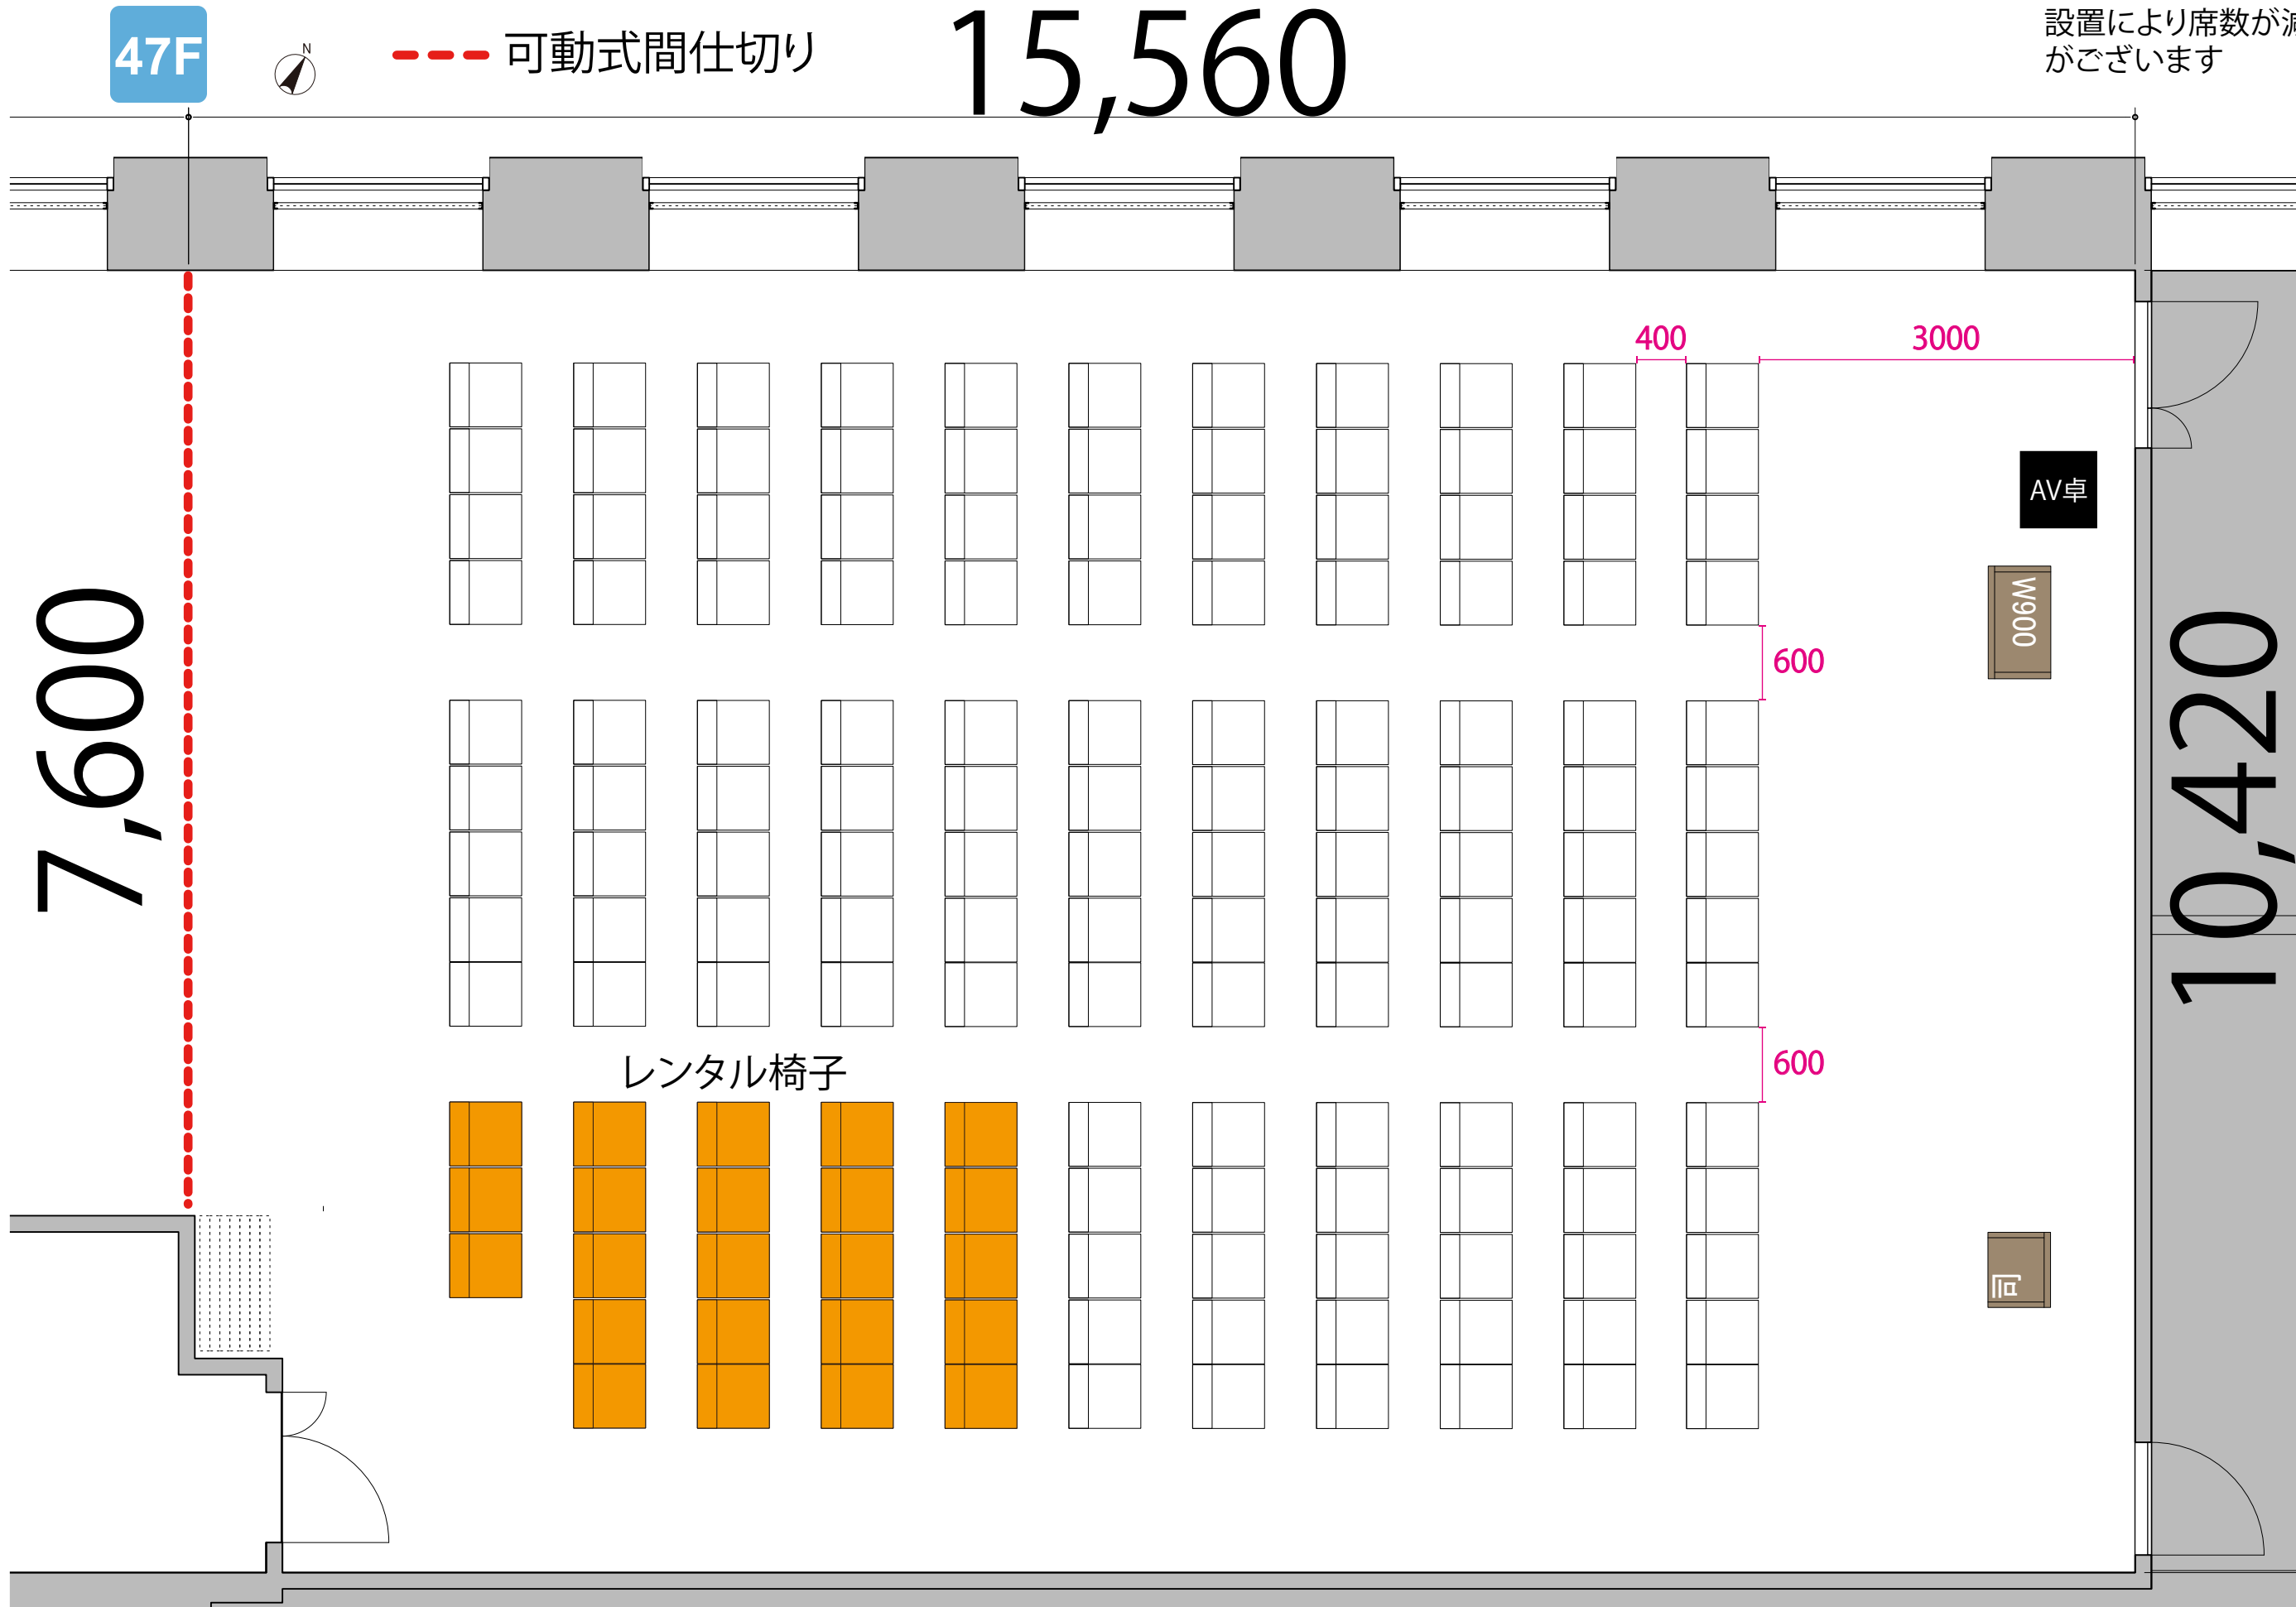

7,600

10,420

レンタル椅子

テーブル  
W1800 x D450

イス  
W510 x D575

司会者台  
W600 x D500

演台  
W900 x D500

AV卓  
W560 x D600

AV卓

W900

司

W900

AV

400

3000

600

600