


(プロジェクター・スクリーン等の設置により、席数が減少する場合がございます)
(下記レイアウトは別途有料レンタルが発生いたします)

47F

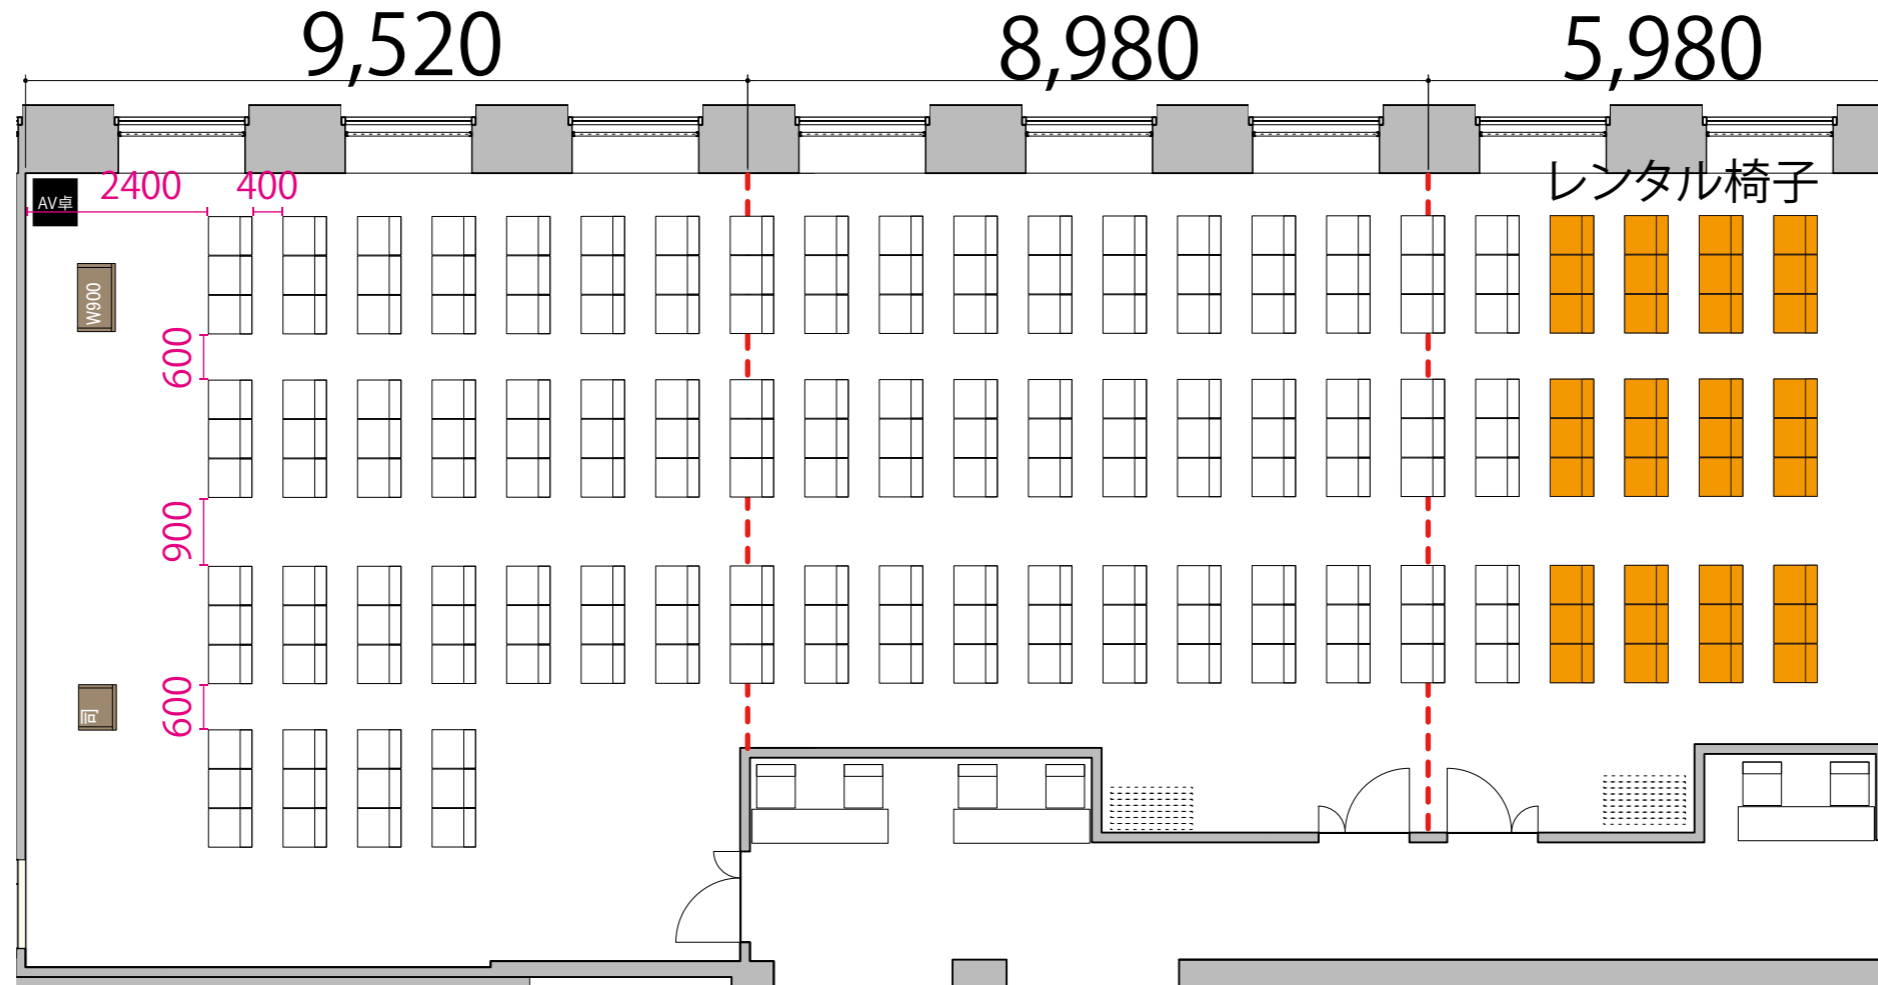

--- 可動式間仕切り



- テーブル W1800×D450
- イス W510×D575
- 司会者台 W600×D500
- 演台 W900×D500
- AV卓 W560×D600