



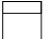


(プロジェクター・スクリーン等の設置により、席数が減少する場合がございます)
 (下記レイアウトは別途有料レンタルが発生いたします)

47F

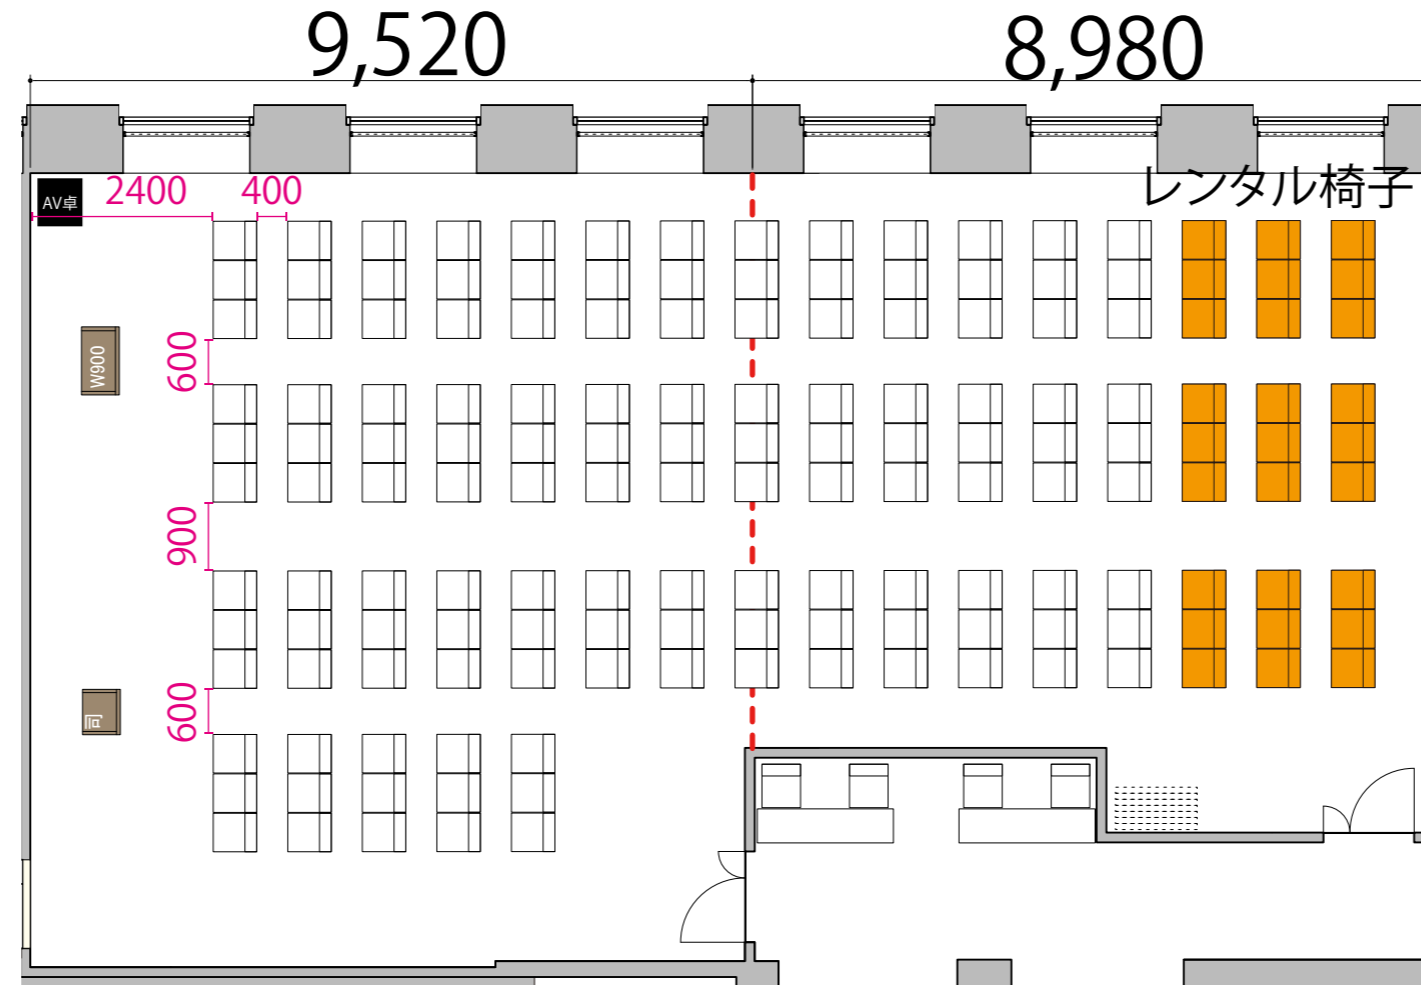

--- 可動式間仕切り



- テーブル W1800 × D450 
- イス W510 × D575 
- 司会者台 W600 × D500 
- 演台 W900 × D500 
- AV卓 W560 × D600 