


47F



--- 可動式間仕切り

9,520

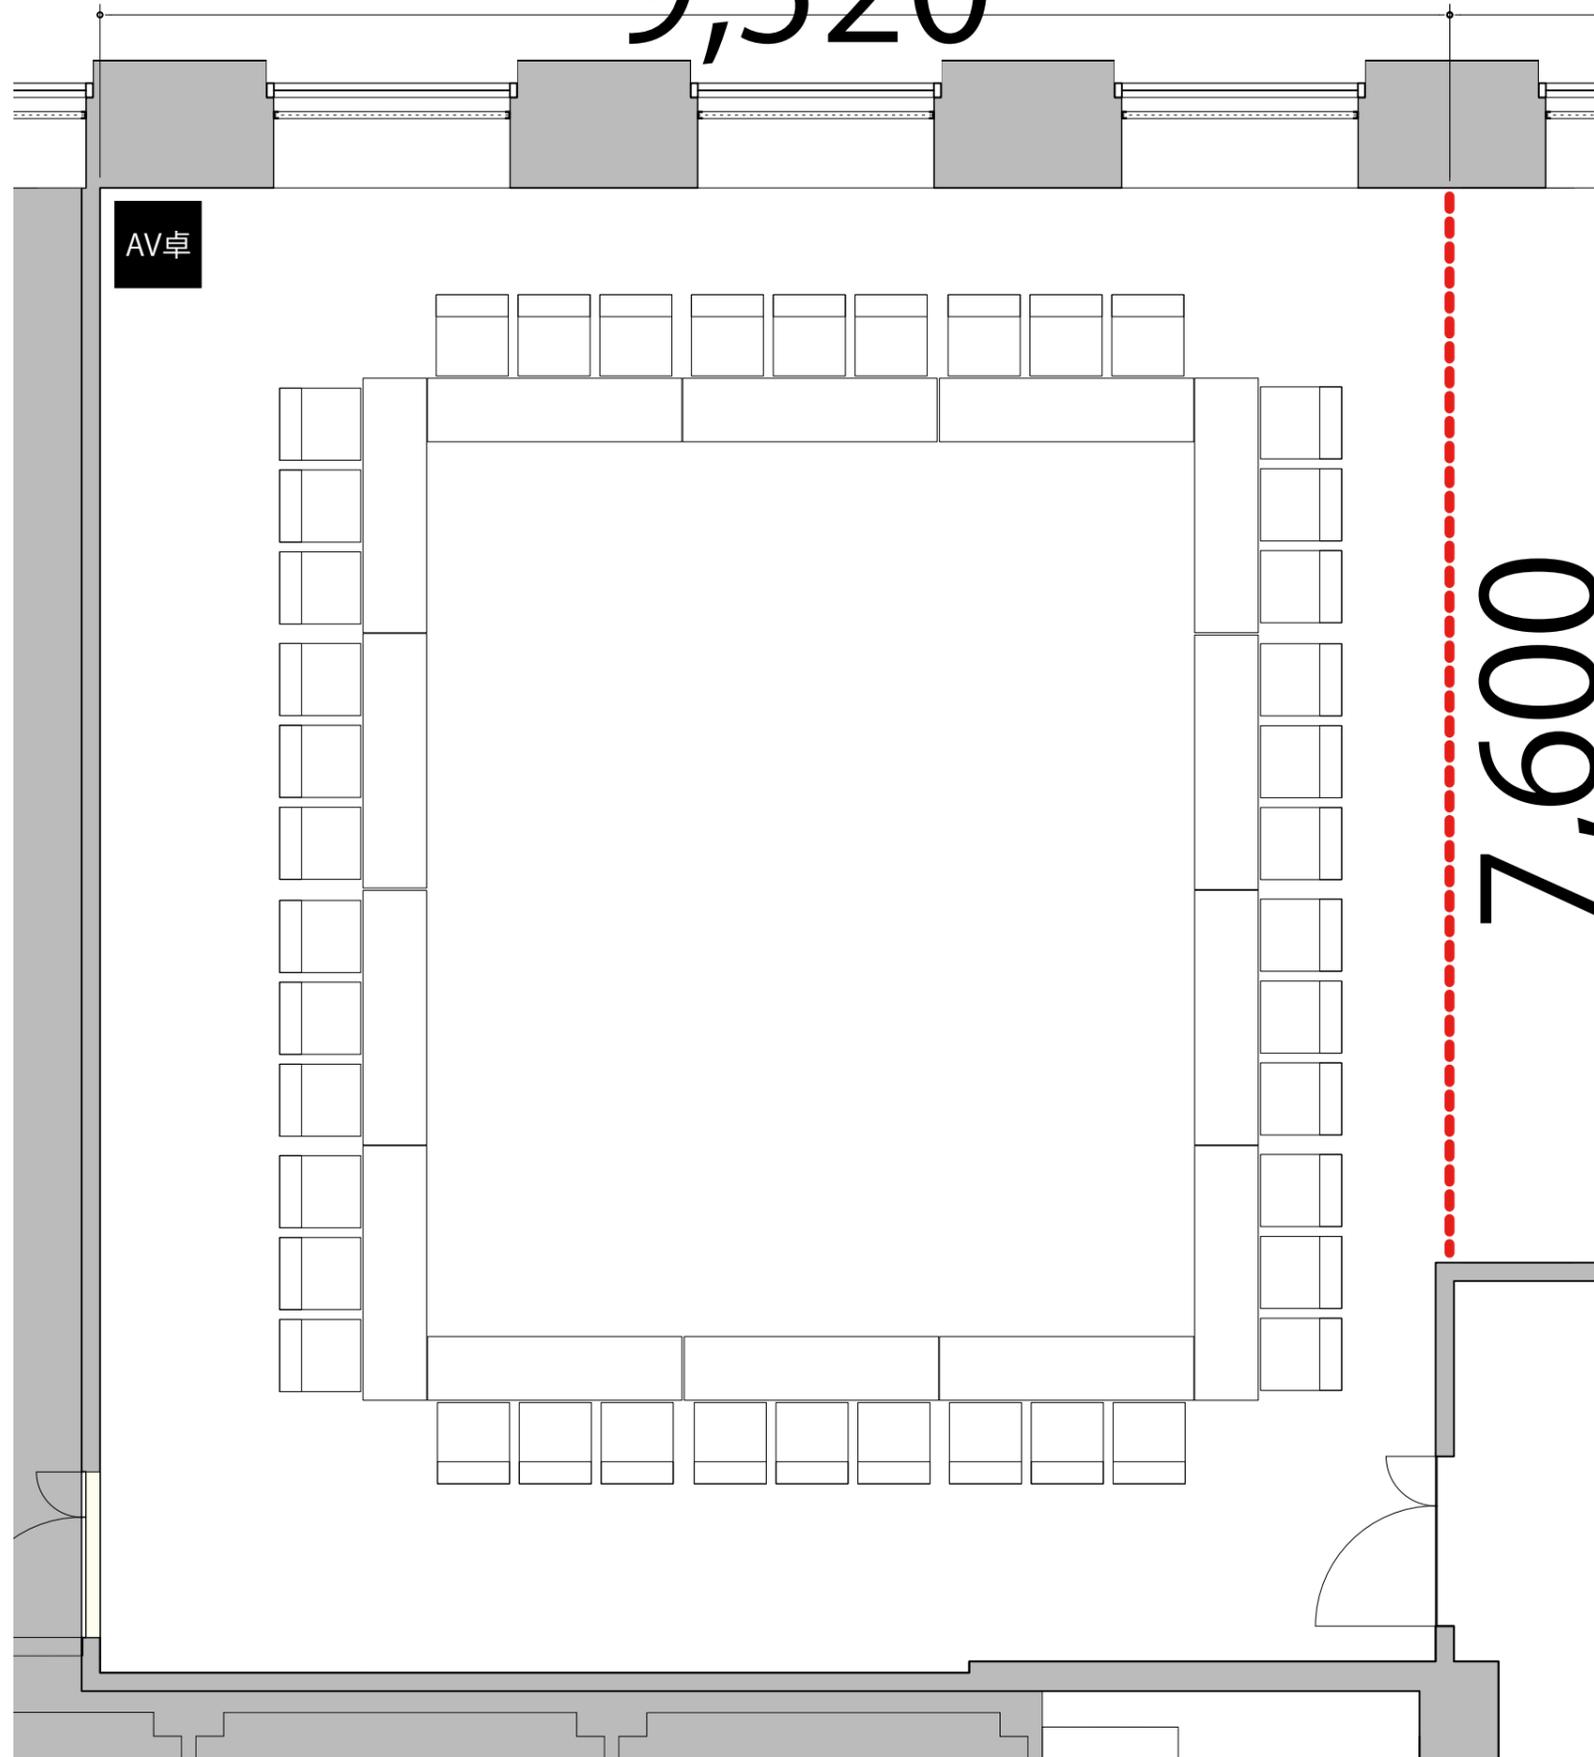

プロジェクター・スクリーン等の設置により席数が減少する場合がございます

テーブル
W1800×D450



イス
W510×D575



AV卓
W560×D600

