


47F

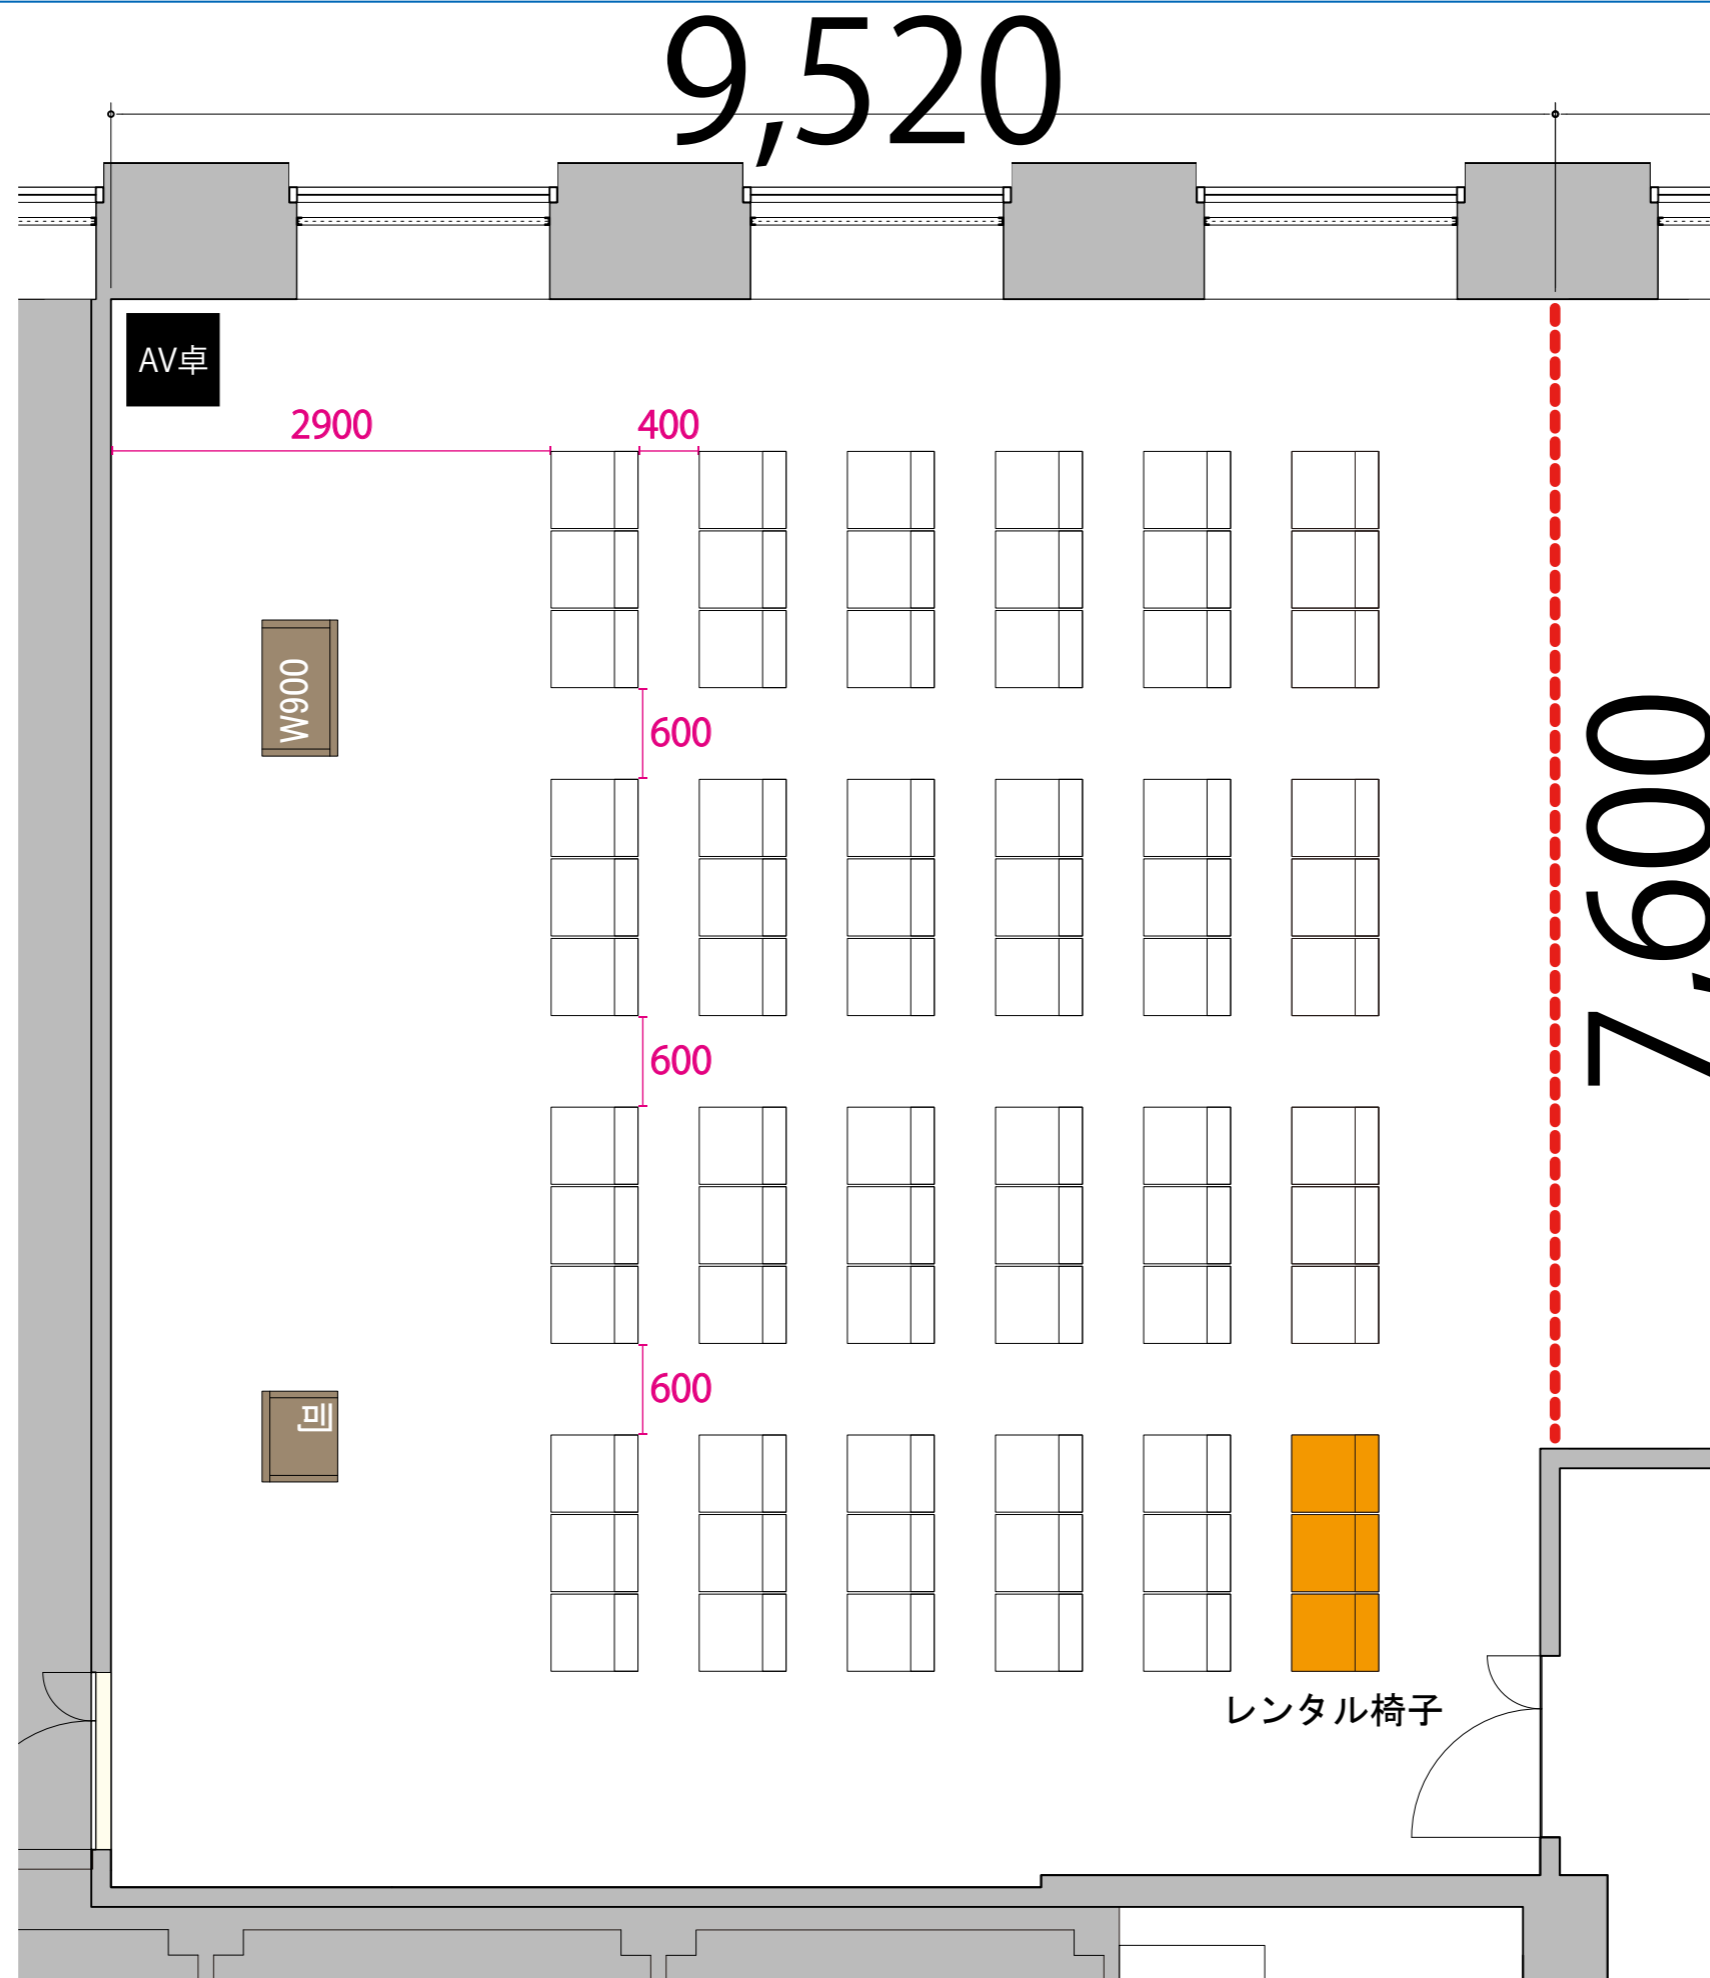

--- 可動式間仕切り

※このレイアウトには別途有料レンタルが発生します




プロジェクター・スクリーン等の設置により席数が減少する場合がございます

テーブル  
W1800×D450



イス  
W510×D575

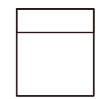

司会者台  
W600×D500



演台  
W900×D500



AV卓  
W560×D600

