


B2

1F

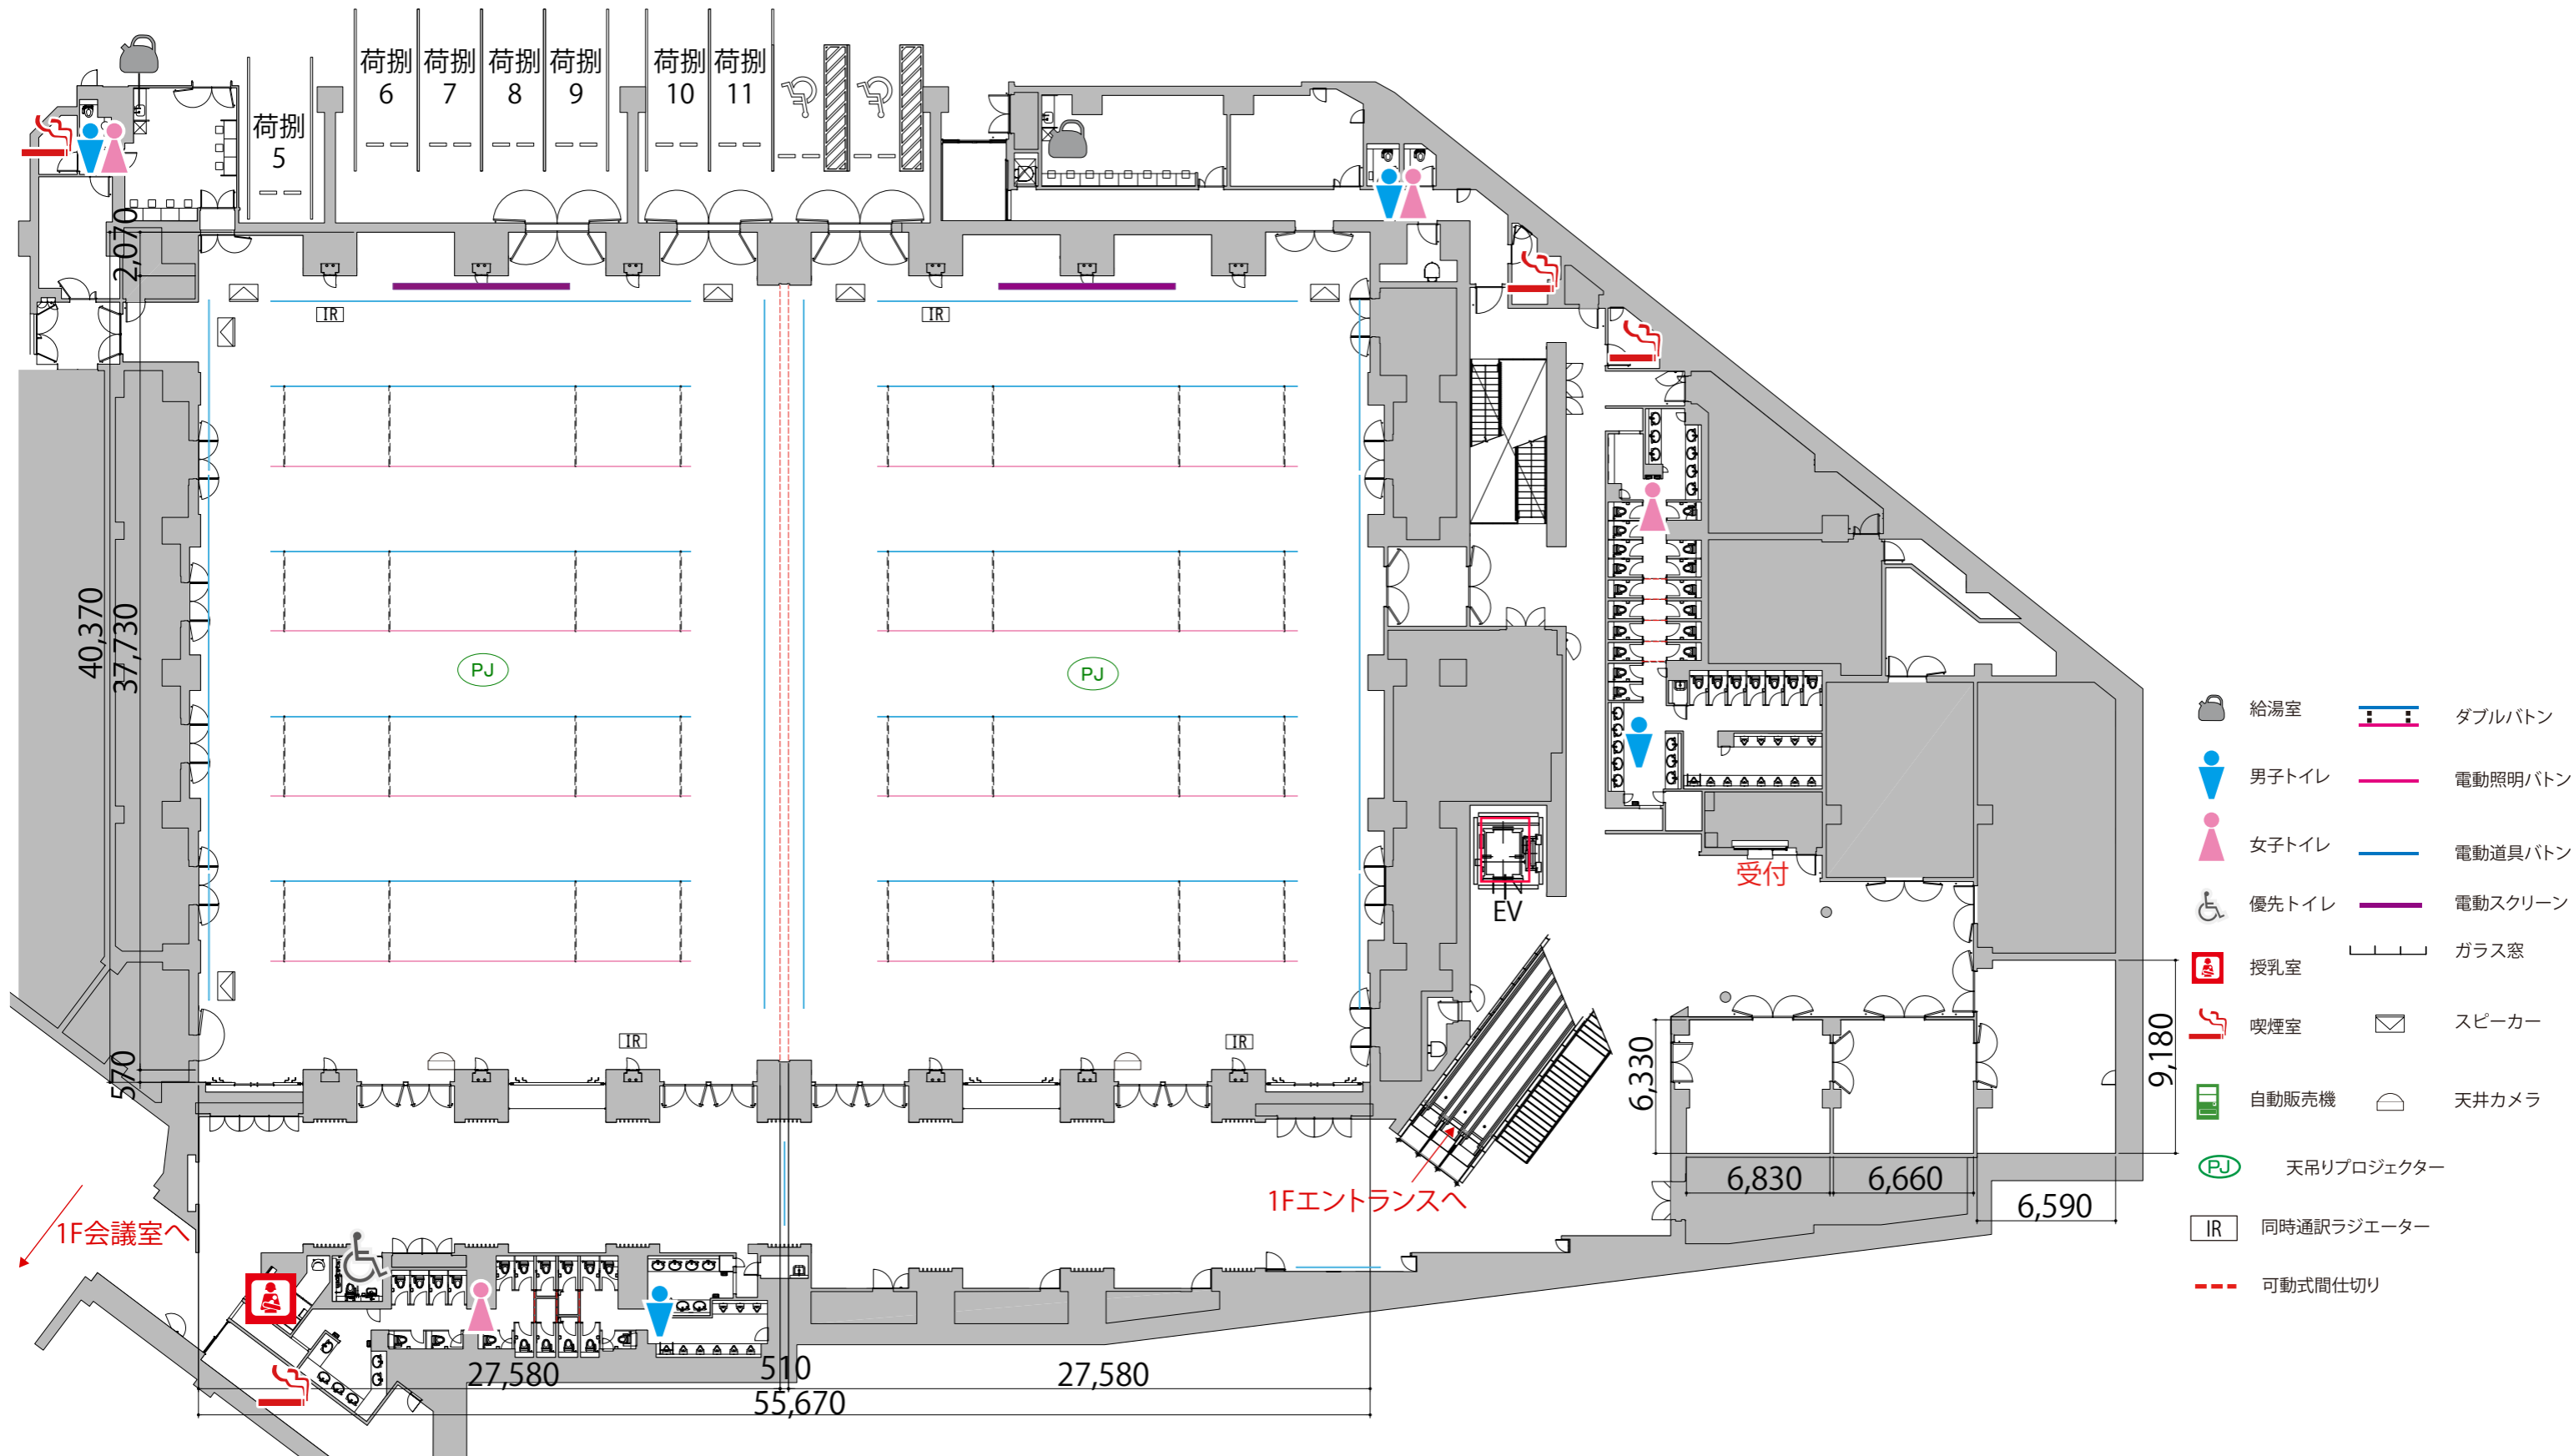

- 給湯室
- 男子トイレ
- 女子トイレ
- 優先トイレ
- 授乳室
- 喫煙室
- 自動販売機
- 天吊りプロジェクター
- 同時通訳ラジエーター
- 可動式間仕切り
- ダブルボタン
- 電動照明ボタン
- 電動道具ボタン
- 電動スクリーン
- ガラス窓
- スピーカー
- 天井カメラ