




ベルサール高田馬場:1Fイベントエントランスホール避難経路図(1/150)

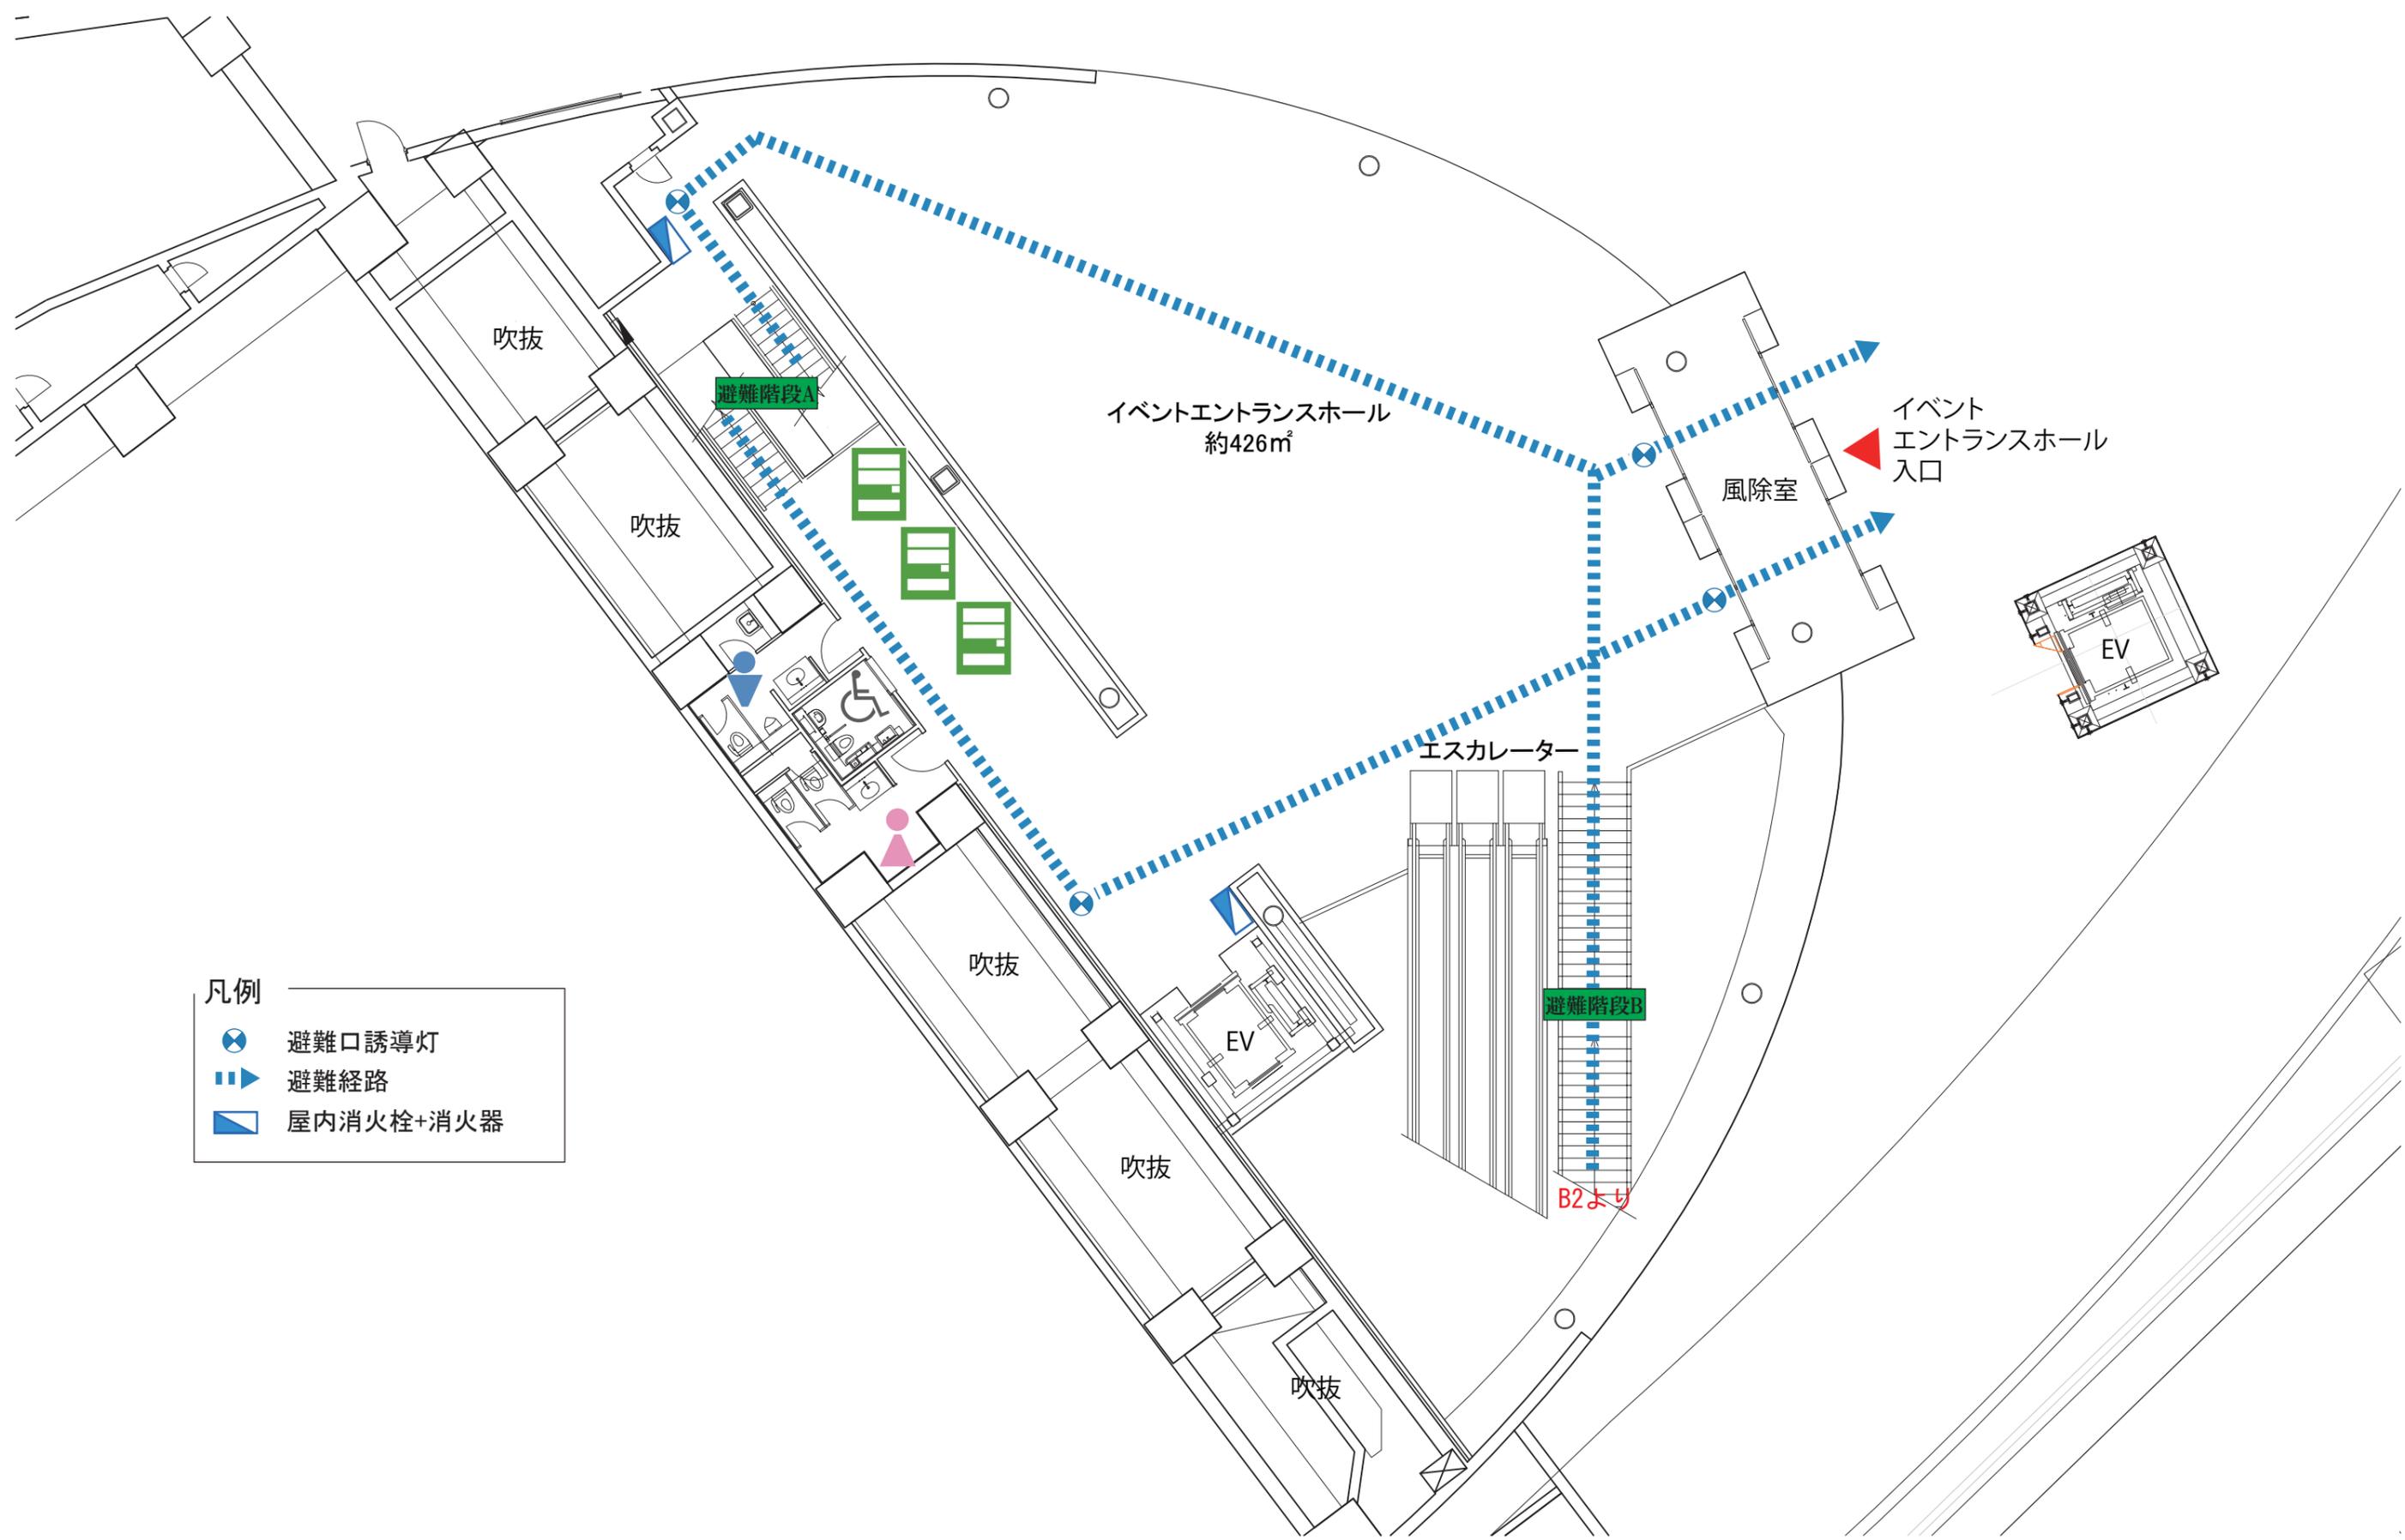

- 凡例
- 避難口誘導灯
  - ▶▶▶ 避難経路
  - 屋内消火栓+消火器

イベントエントランスホール  
約426㎡

イベント  
エントランスホール  
入口

B2より