


B2

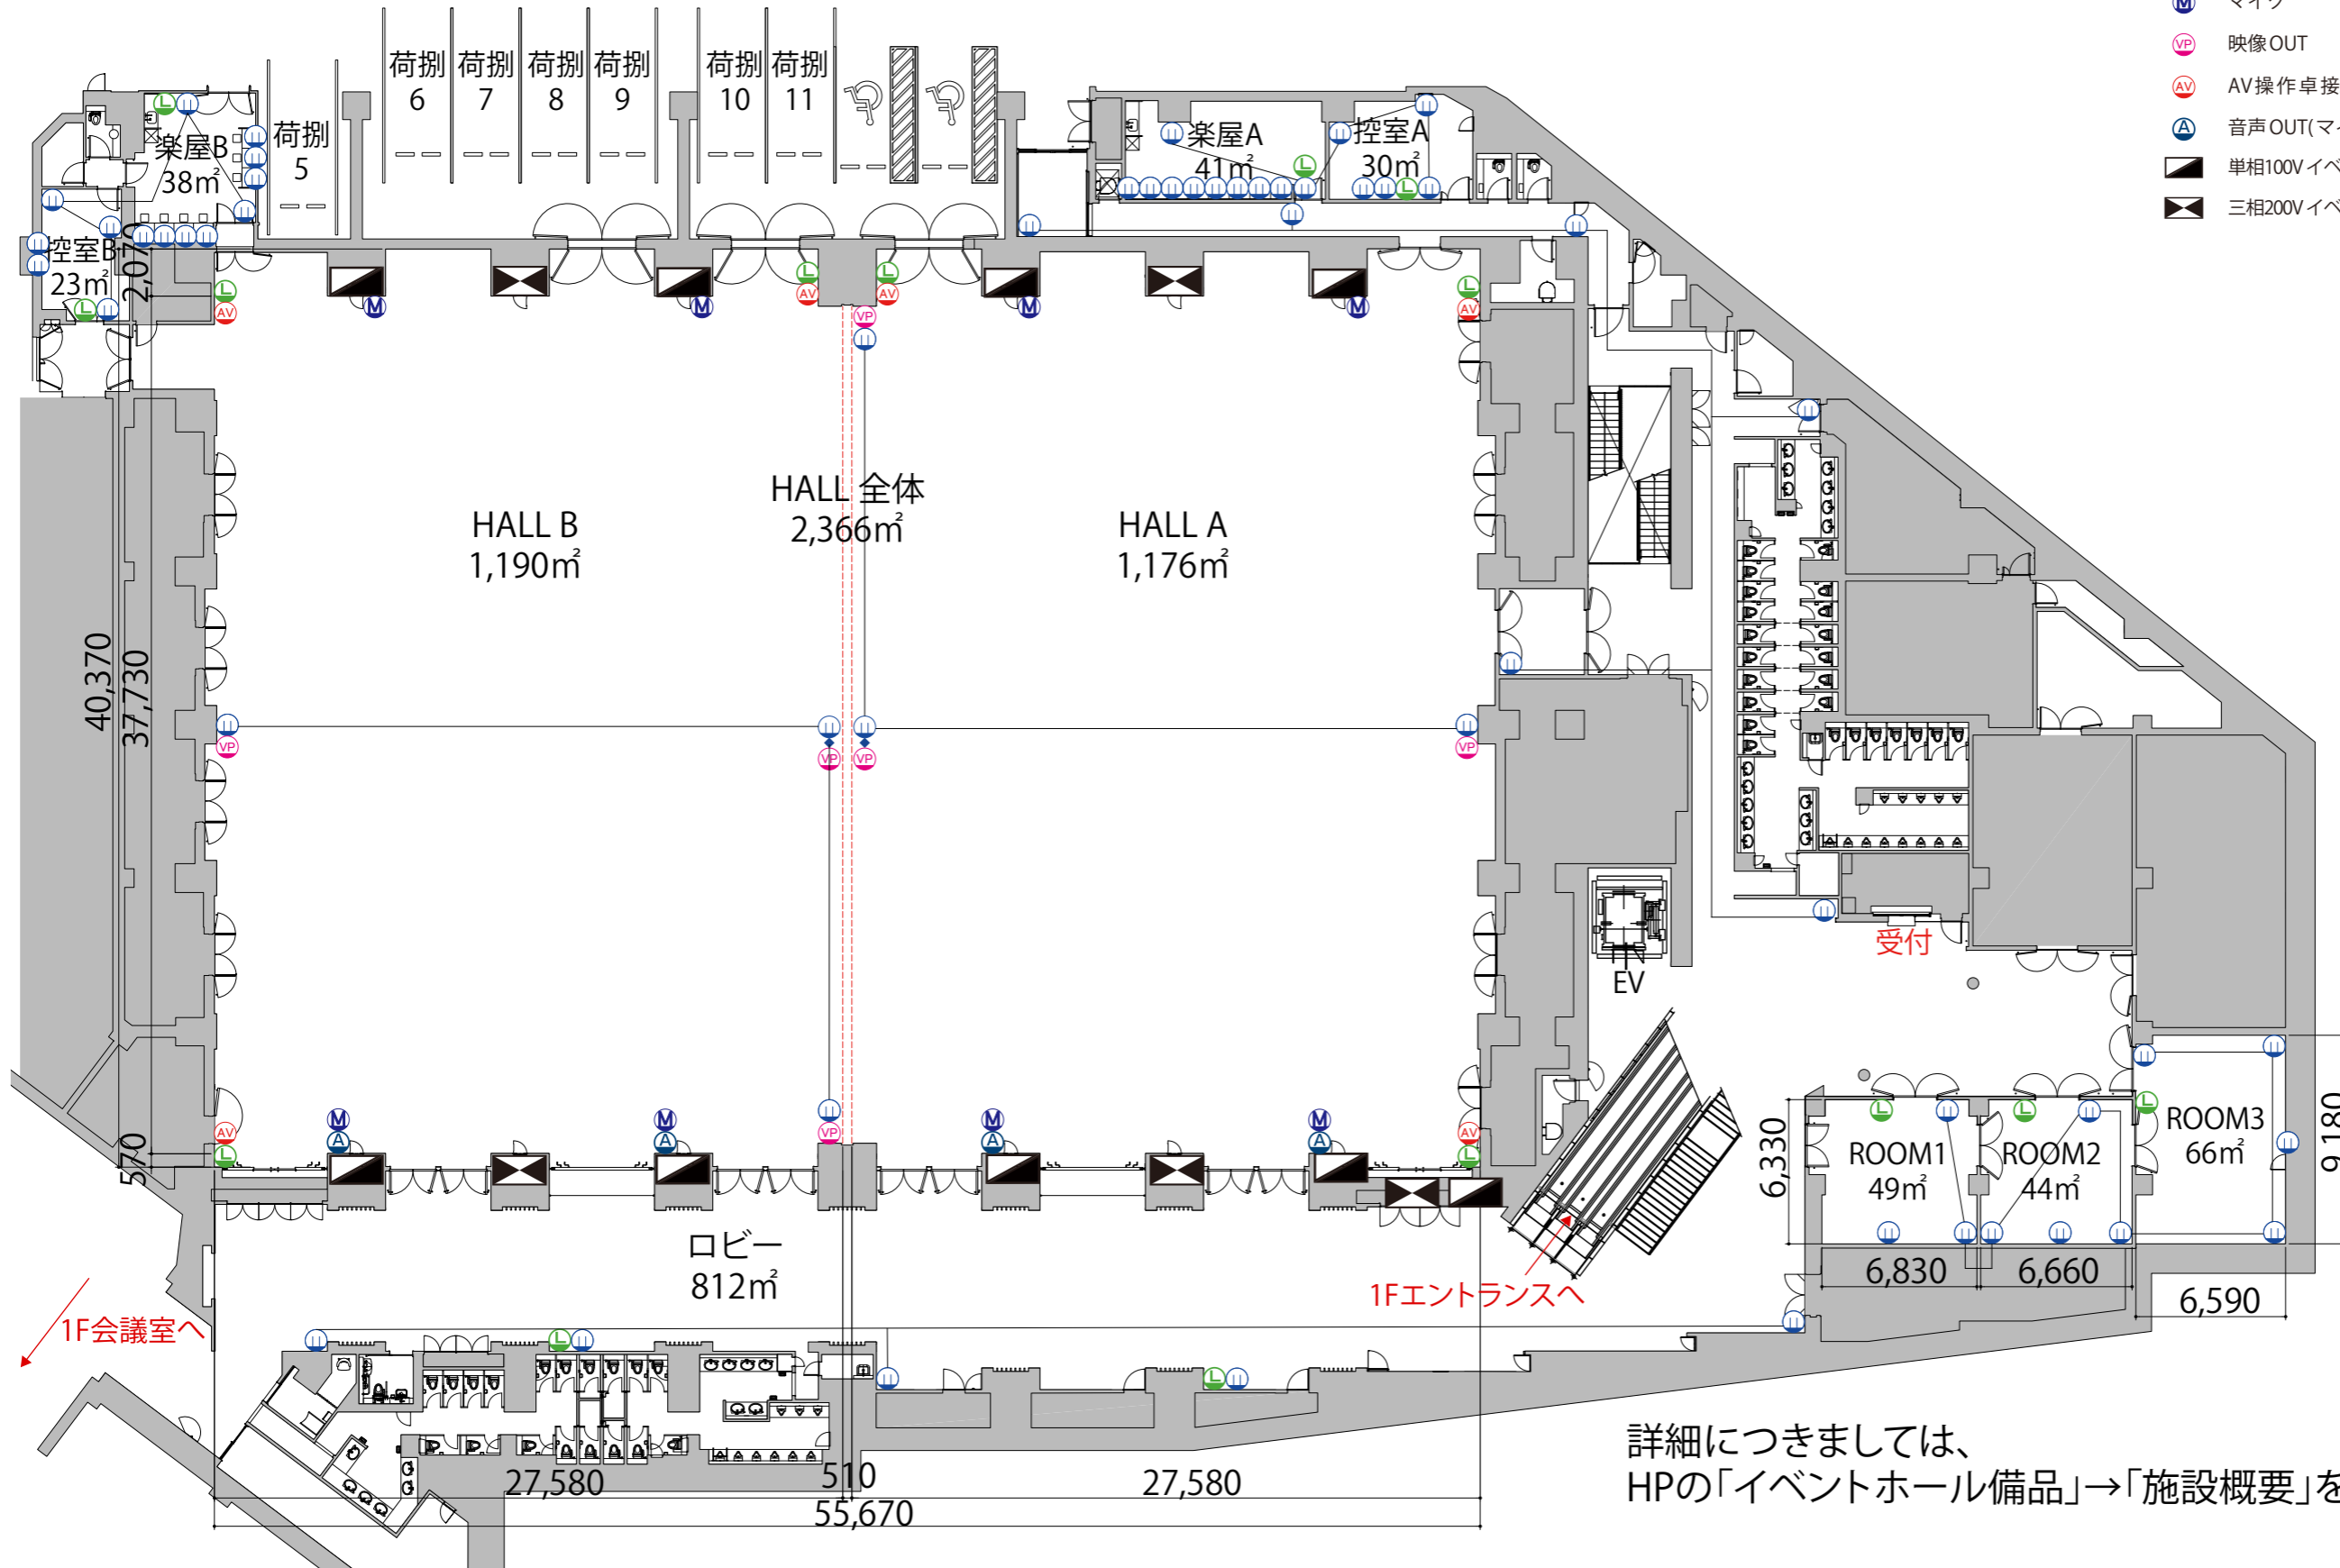

- コンセント 床
- コンセント 壁
- LANジャック
- マイク
- 映像OUT
- AV操作卓接続盤
- 音声OUT(マイクレベル)(同通用)
- 単相100Vイベント用電源盤
- 三相200Vイベント用電源盤

1F会議室へ

1Fエントランスへ

詳細につきましては、HPの「イベントホール備品」→「施設概要」をご確認ください