


B2 ホールA+Bシアター2080席

※このレイアウトには別途有料レンタルが発生します

プロジェクター・スクリーン等の設置により席数が減少する場合がございます。

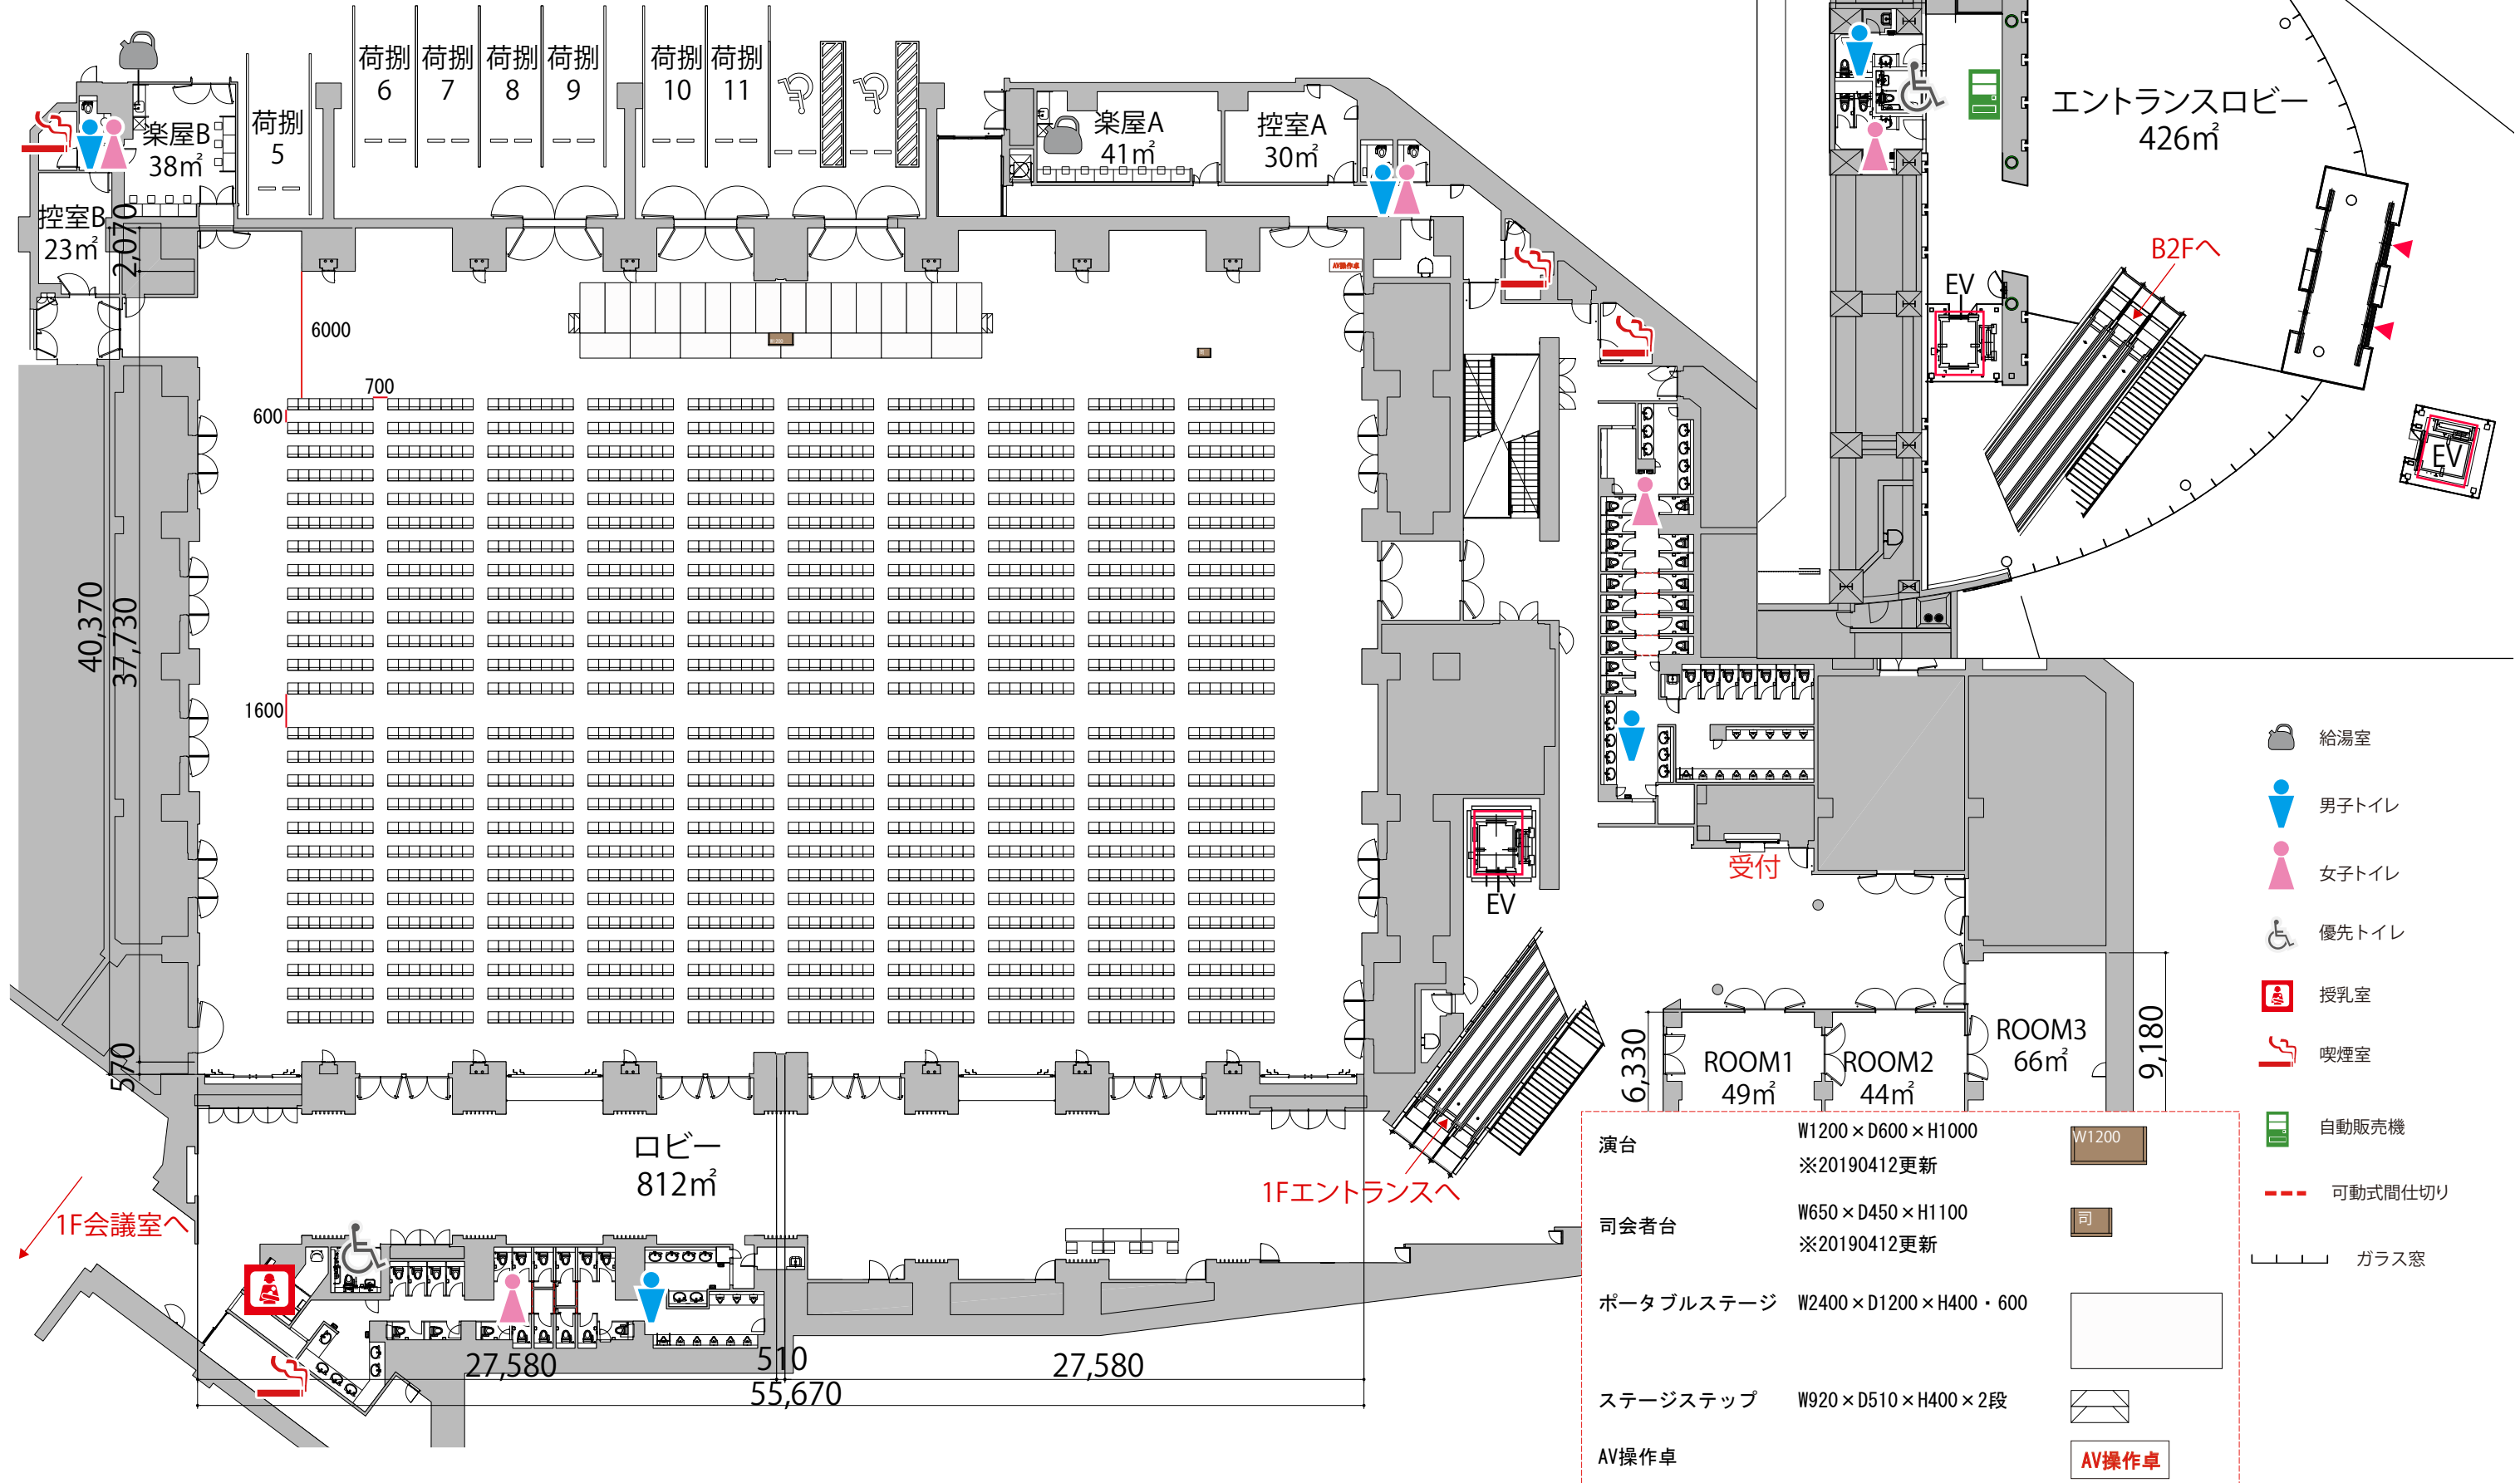

受付用テーブル	W1800×D600 ※キャスタータイプ	1800×600
スタッキングチェア	W510×D530×H760 ※20180820更新	510 530

演台	W1200×D600×H1000 ※20190412更新	W1200
司会者台	W650×D450×H1100 ※20190412更新	司
ポータブルステージ	W2400×D1200×H400・600	
ステージステップ	W920×D510×H400×2段	
AV操作卓		AV操作卓

- 給湯室
- 男子トイレ
- 女子トイレ
- 優先トイレ
- 授乳室
- 喫煙室
- 自動販売機
- 可動式間仕切り
- ガラス窓

1F

エントランスロビー
426㎡

受付

1Fエントランスへ

ロビー
812㎡

1F会議室へ

楽屋B
38㎡

控室B
23㎡

楽屋A
41㎡

控室A
30㎡

ROOM1
49㎡

ROOM2
44㎡

ROOM3
66㎡

荷捌 5

荷捌 6

荷捌 7

荷捌 8

荷捌 9

荷捌 10

荷捌 11

40,370
37,730

6000

700

1600

570

27,580

510

55,670

27,580

9,180