


2F

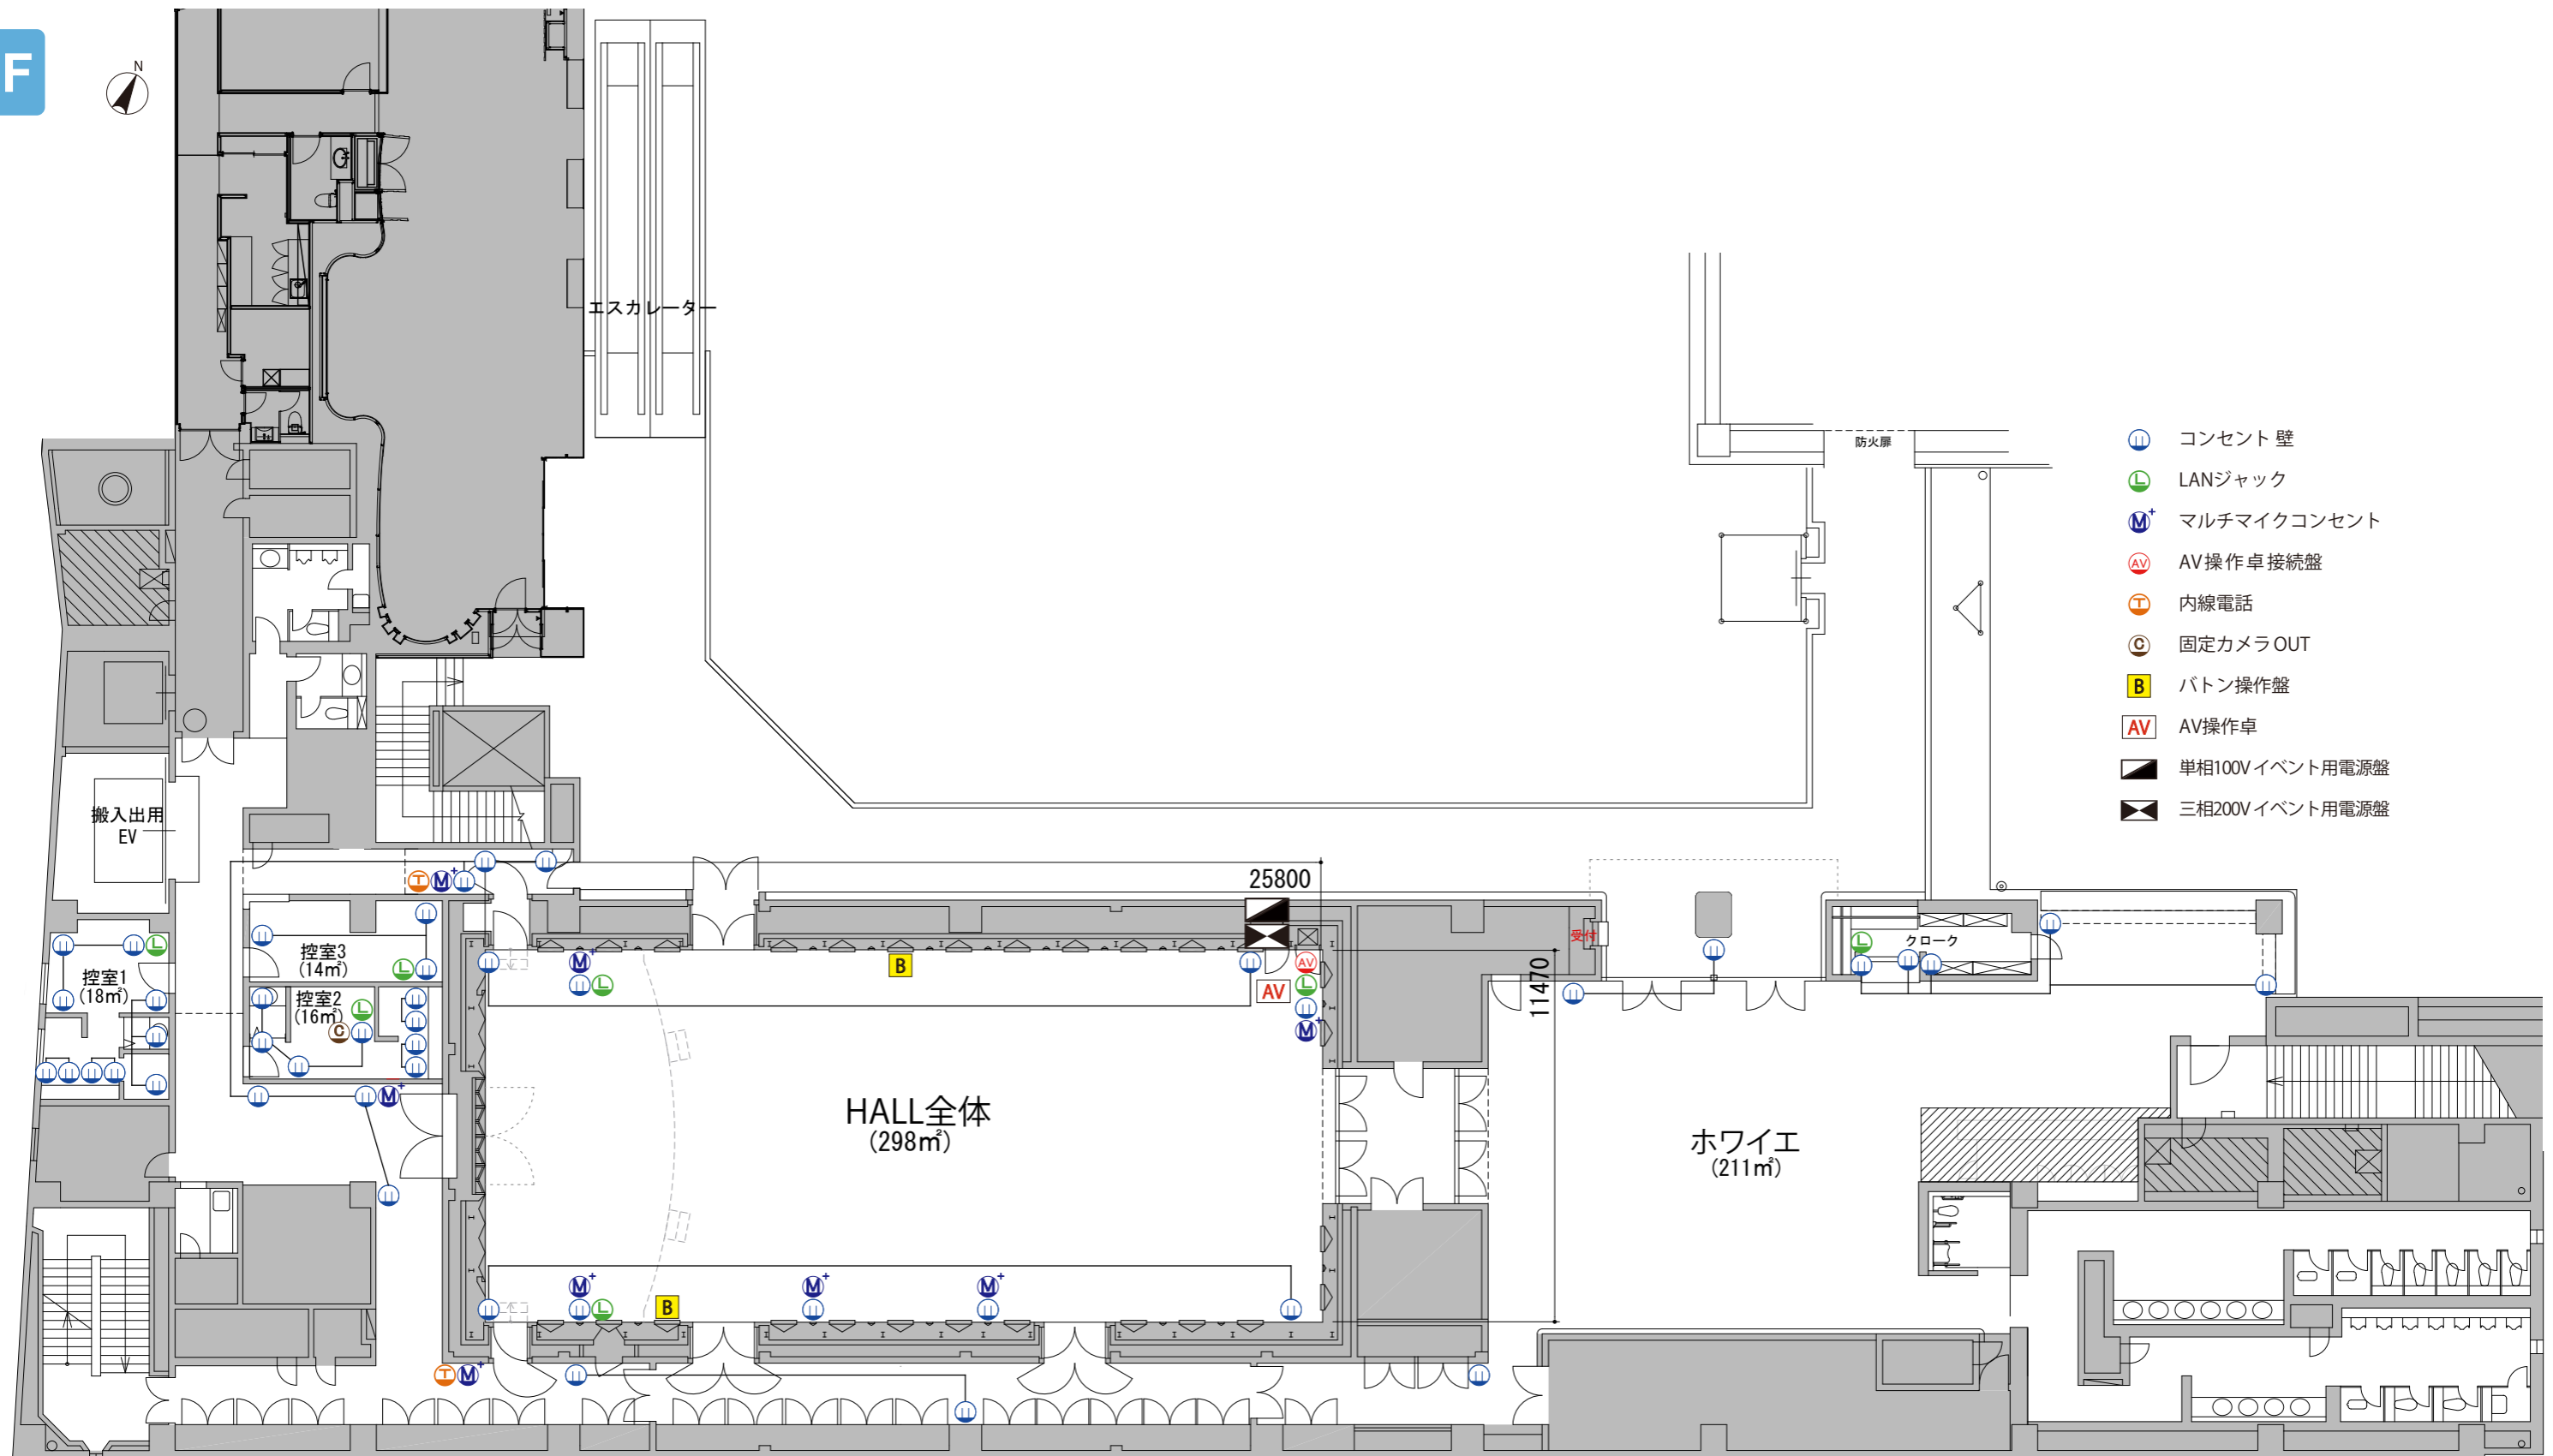

- Ⓜ コンセント 壁
- Ⓛ LANジャック
- Ⓜ<sup>+</sup> マルチマイクコンセント
- ⓐ AV操作卓接続盤
- Ⓣ 内線電話
- ⓐ 固定カメラOUT
- ⓑ バトン操作盤
- ⓐ AV操作卓
- Ⓜ 単相100V イベント用電源盤
- Ⓜ 三相200V イベント用電源盤

詳細につきましては、  
HPの「イベントホール備品」→「施設概要」をご確認ください