


2F

HALL全体 シアター 285席
 (※このレイアウトには別途有料レンタルが発生します。)

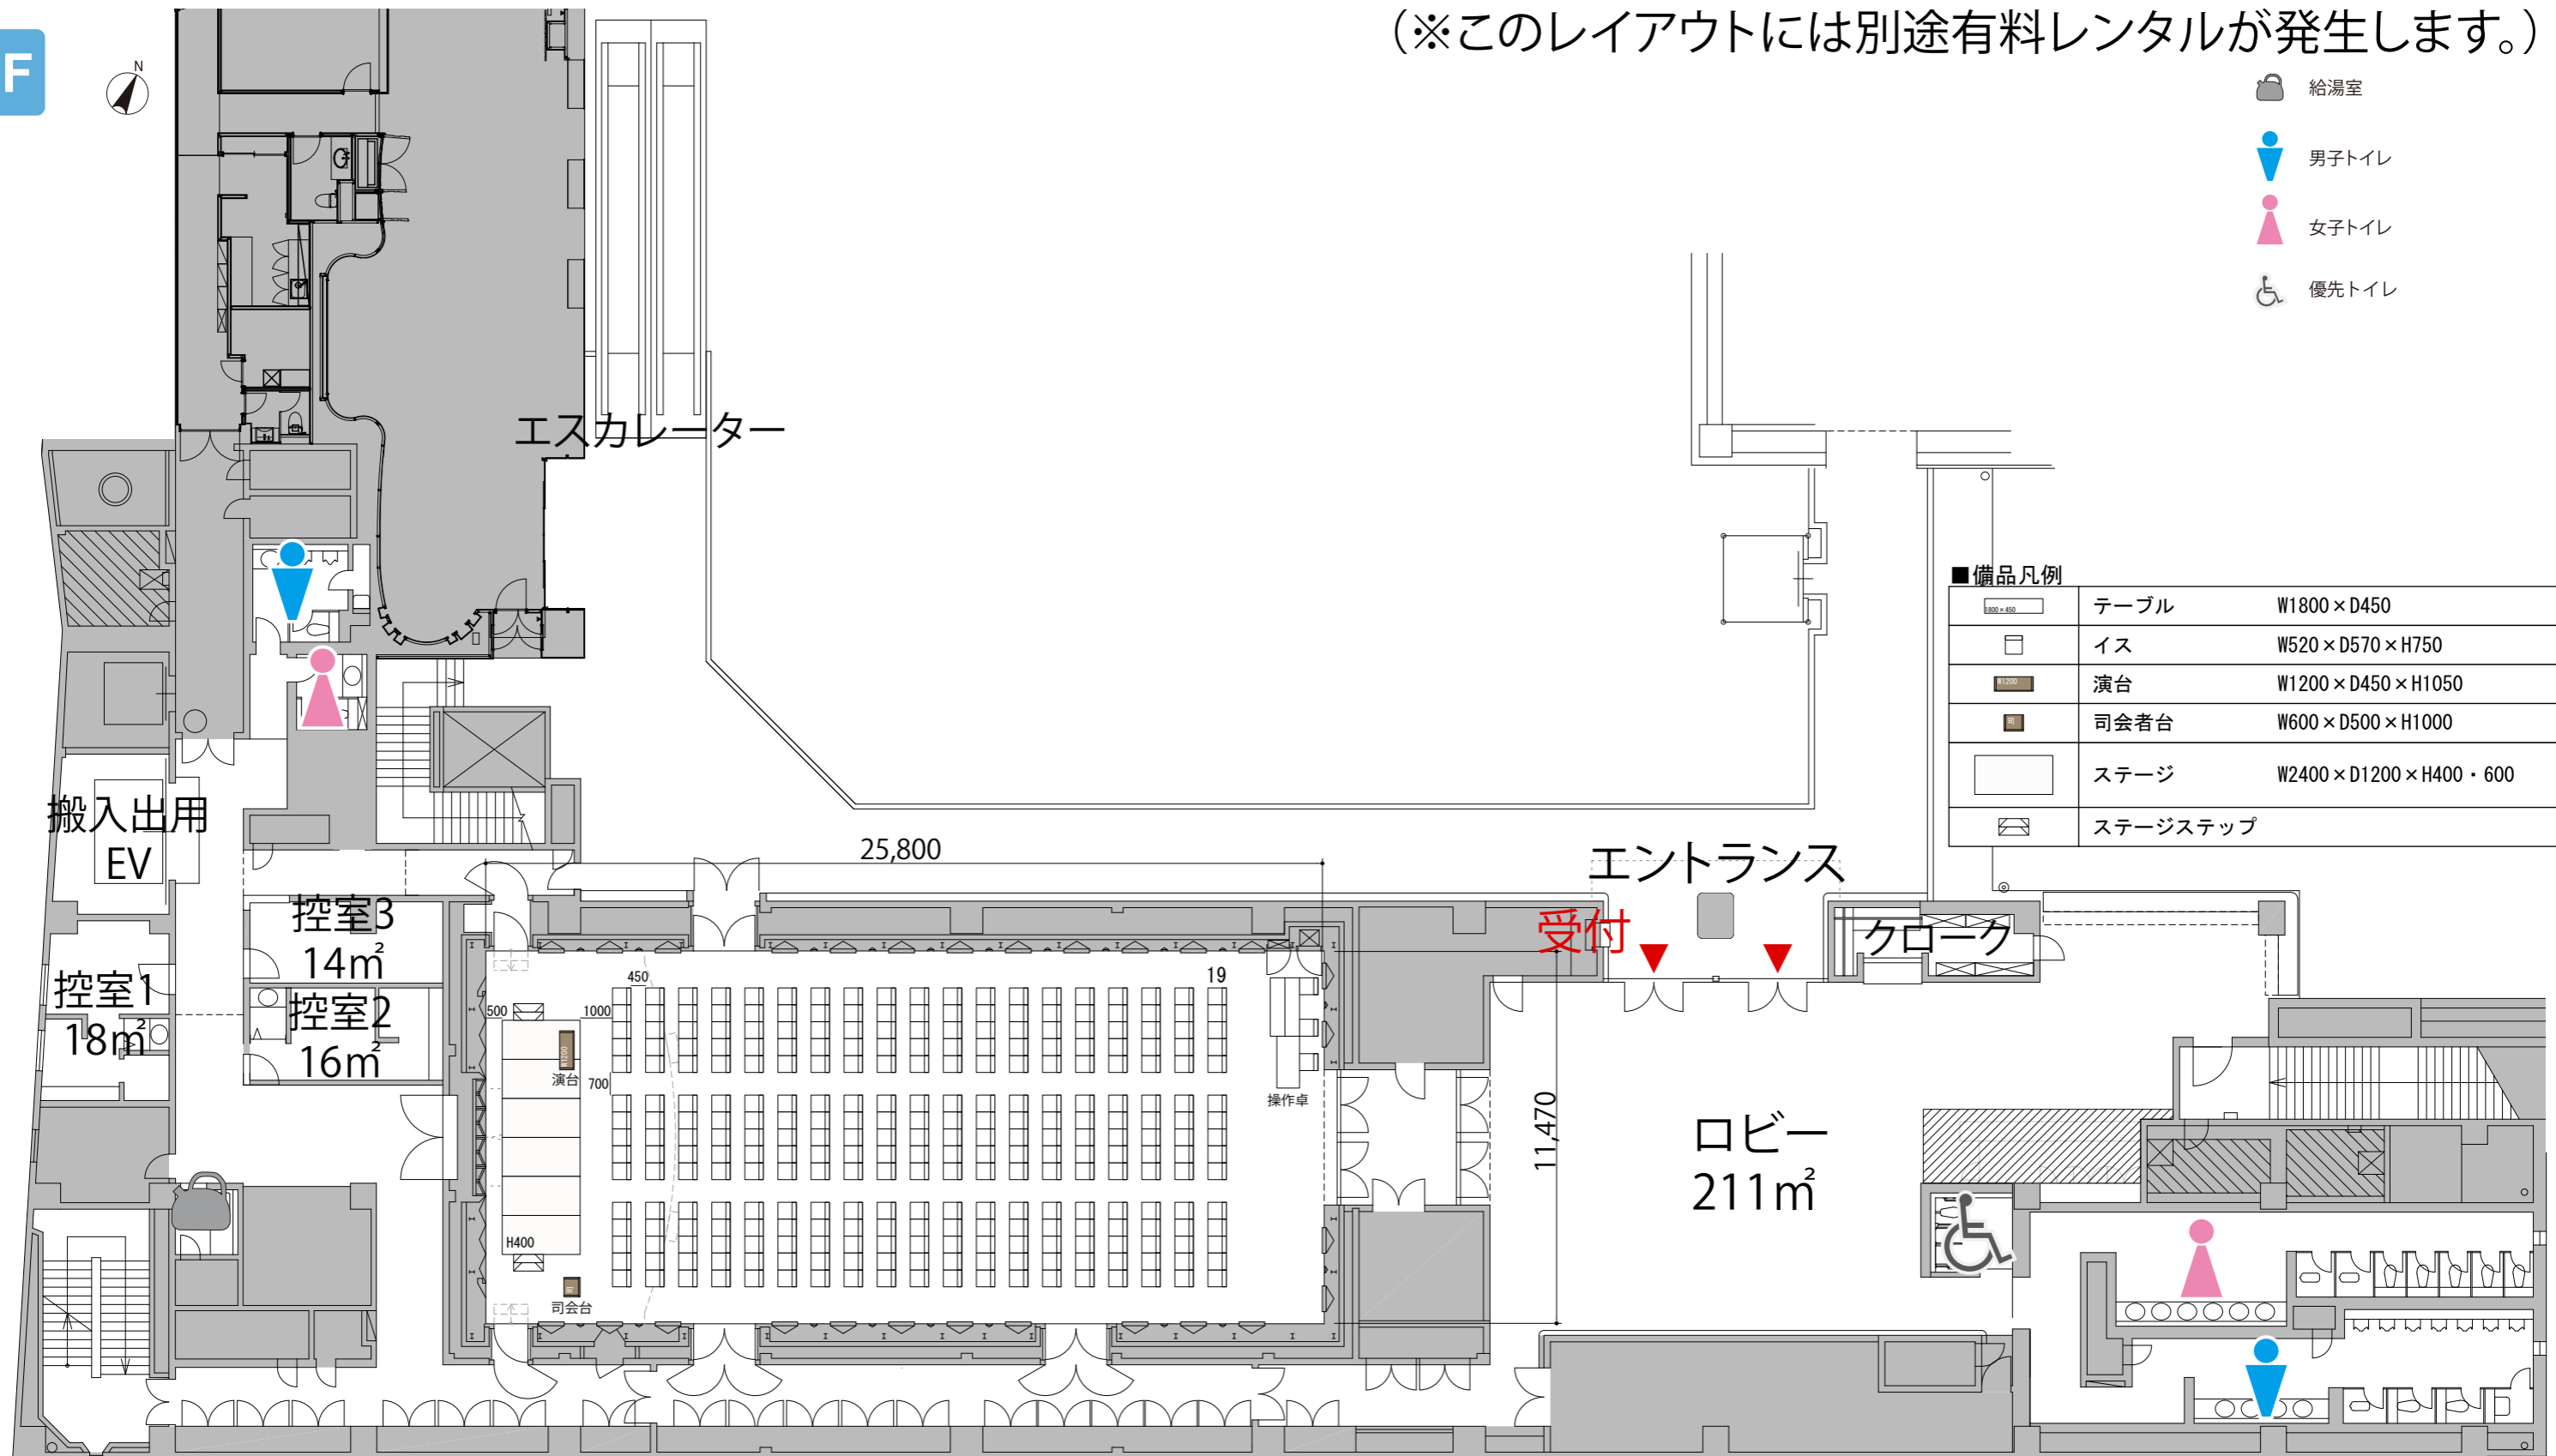

- 給湯室
- 男子トイレ
- 女子トイレ
- 優先トイレ

■備品凡例


	テーブル	W1800×D450
	イス	W520×D570×H750
	演台	W1200×D450×H1050
	司会者台	W600×D500×H1000
	ステージ	W2400×D1200×H400・600
	ステージステップ	

プロジェクター・スクリーン等の設置により
 席数が減少する場合がございます。

2F

HALL全体 シアター 255席
 (※このレイアウトには別途有料レンタルが発生します。)

- 給湯室
- 男子トイレ
- 女子トイレ
- 優先トイレ

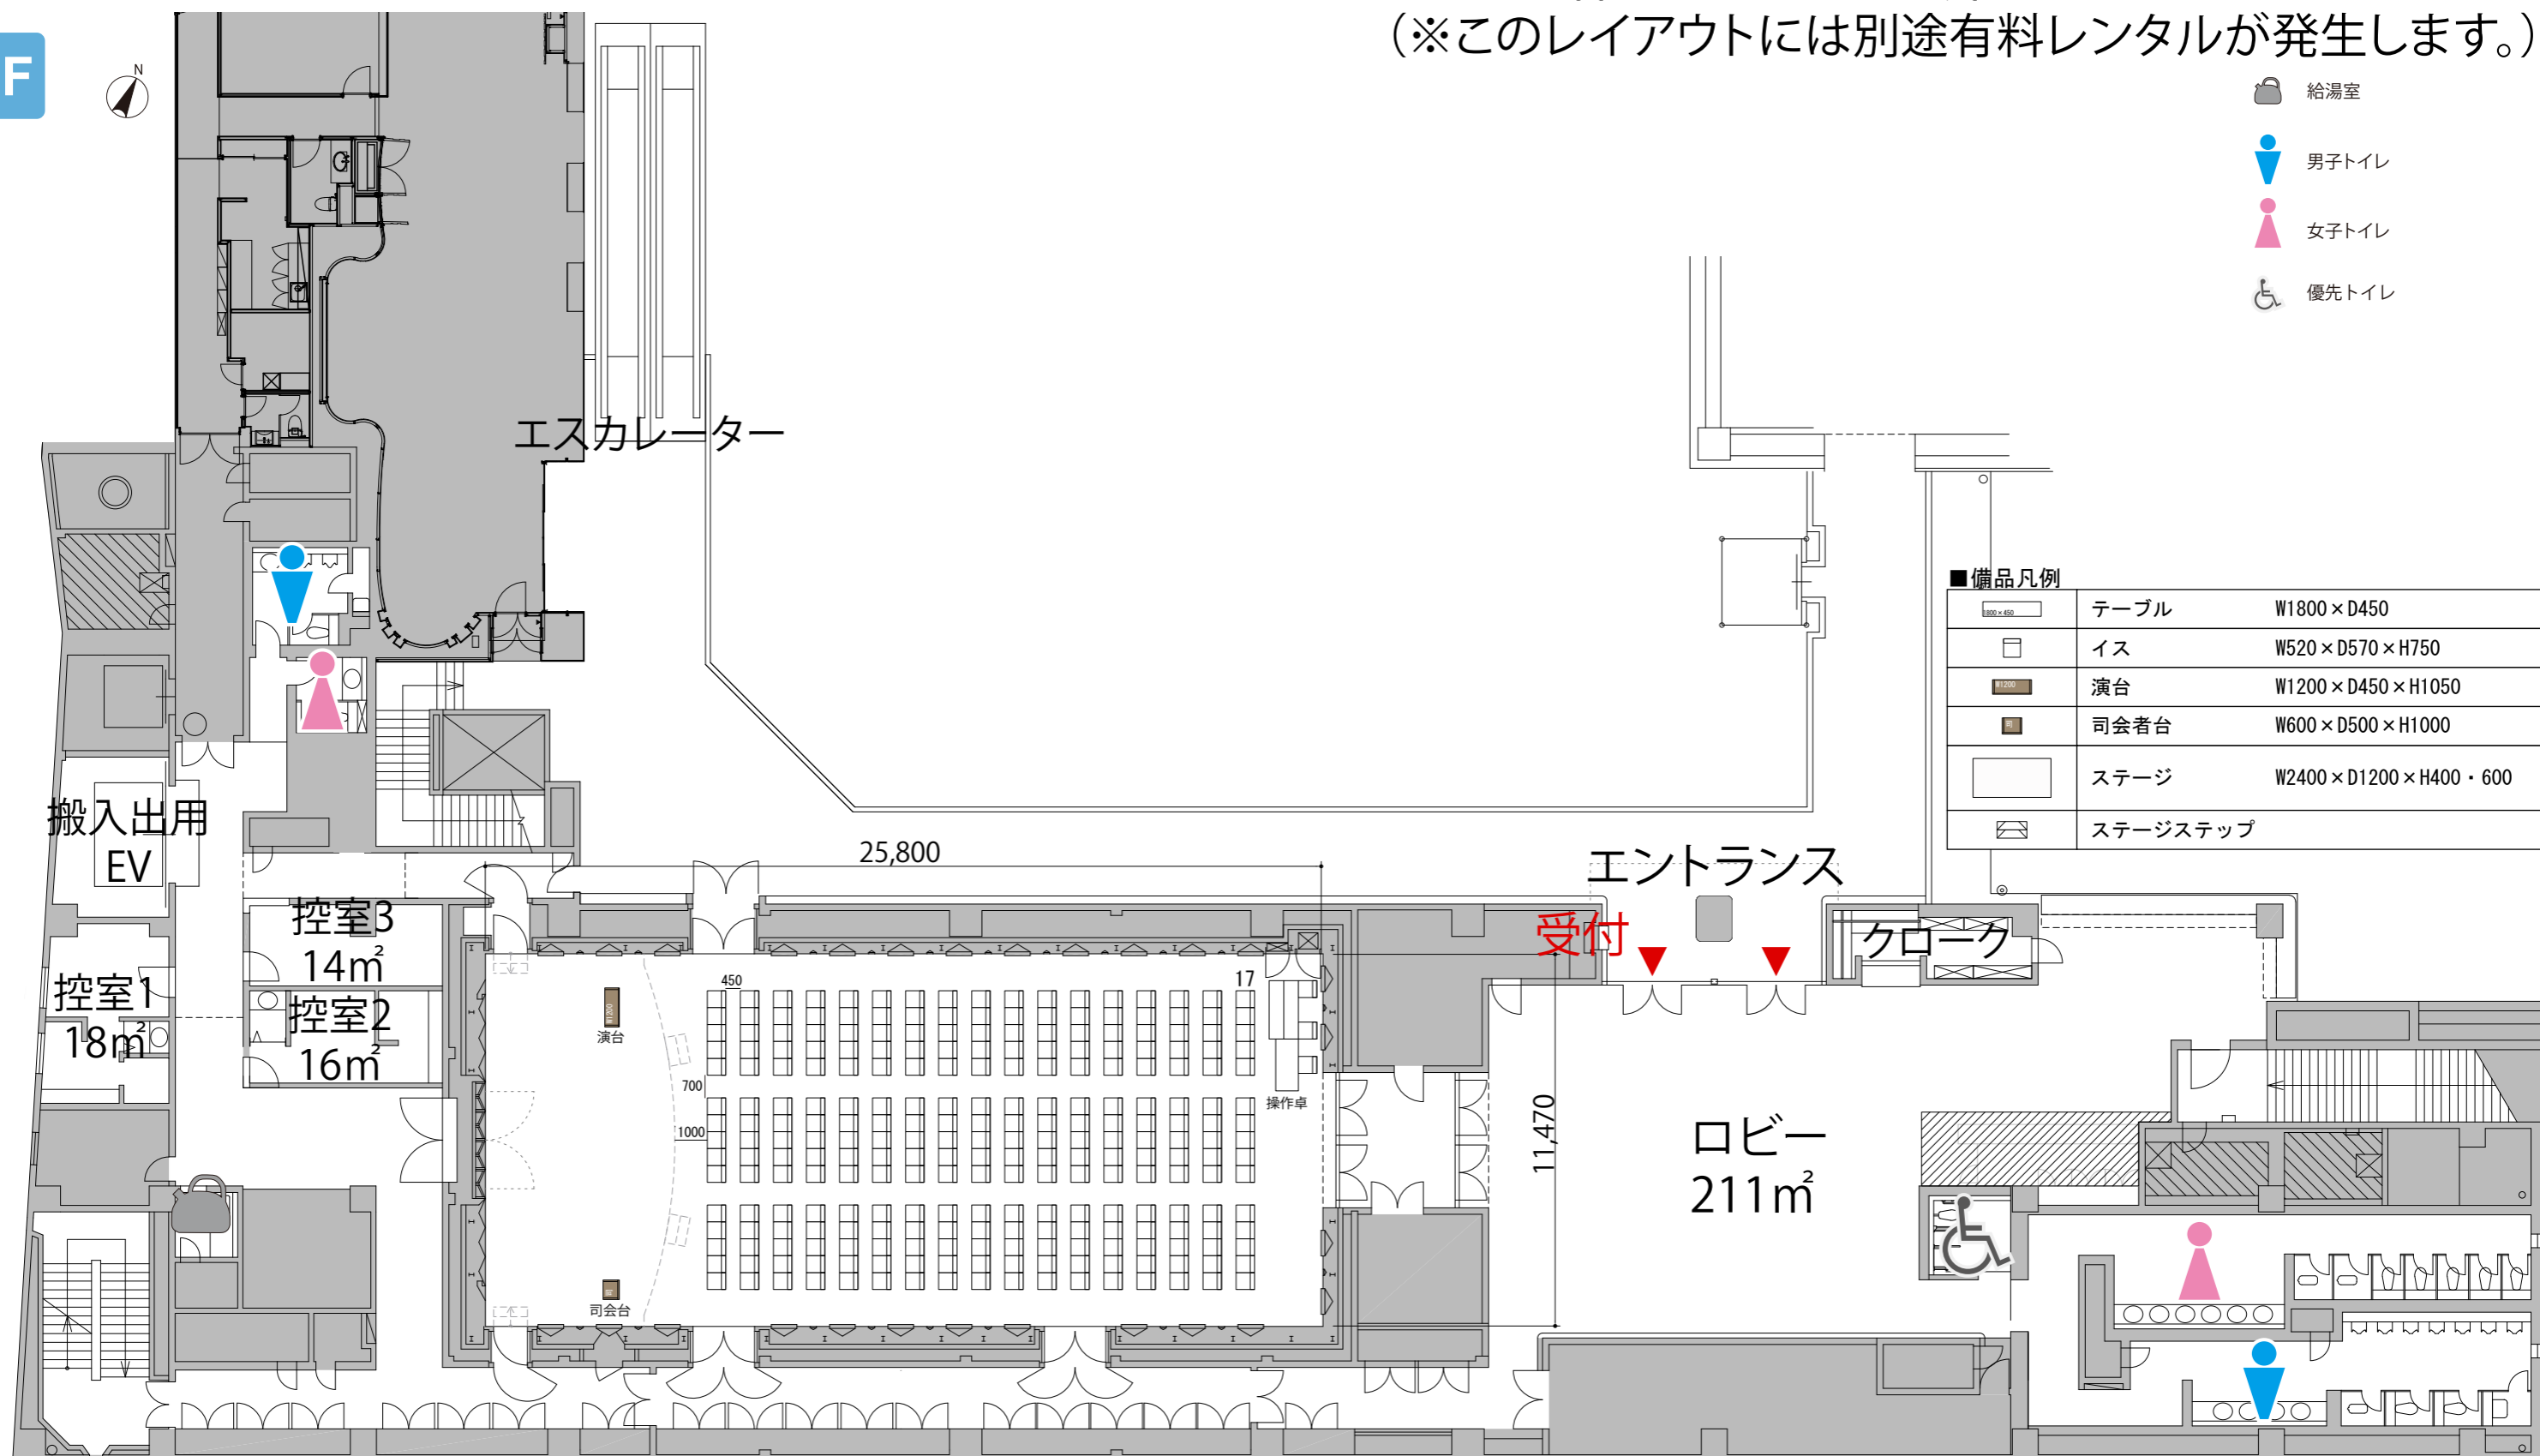

プロジェクター・スクリーン等の設置により
 席数が減少する場合がございます。

(※昇降式舞台使用時)