


2F



--- スライディングウォール/開閉式のパーテーション

- 凡例
- 3L 強化液消火器3L
 - 10 ABC粉末消火器10型
 - ⊗ 避難口誘導灯
 - 排煙ボタン
 - ➡ 避難経路
 - 消火用散水栓
 - 放水口

AEDは3Fエレベーターホール
にございます。

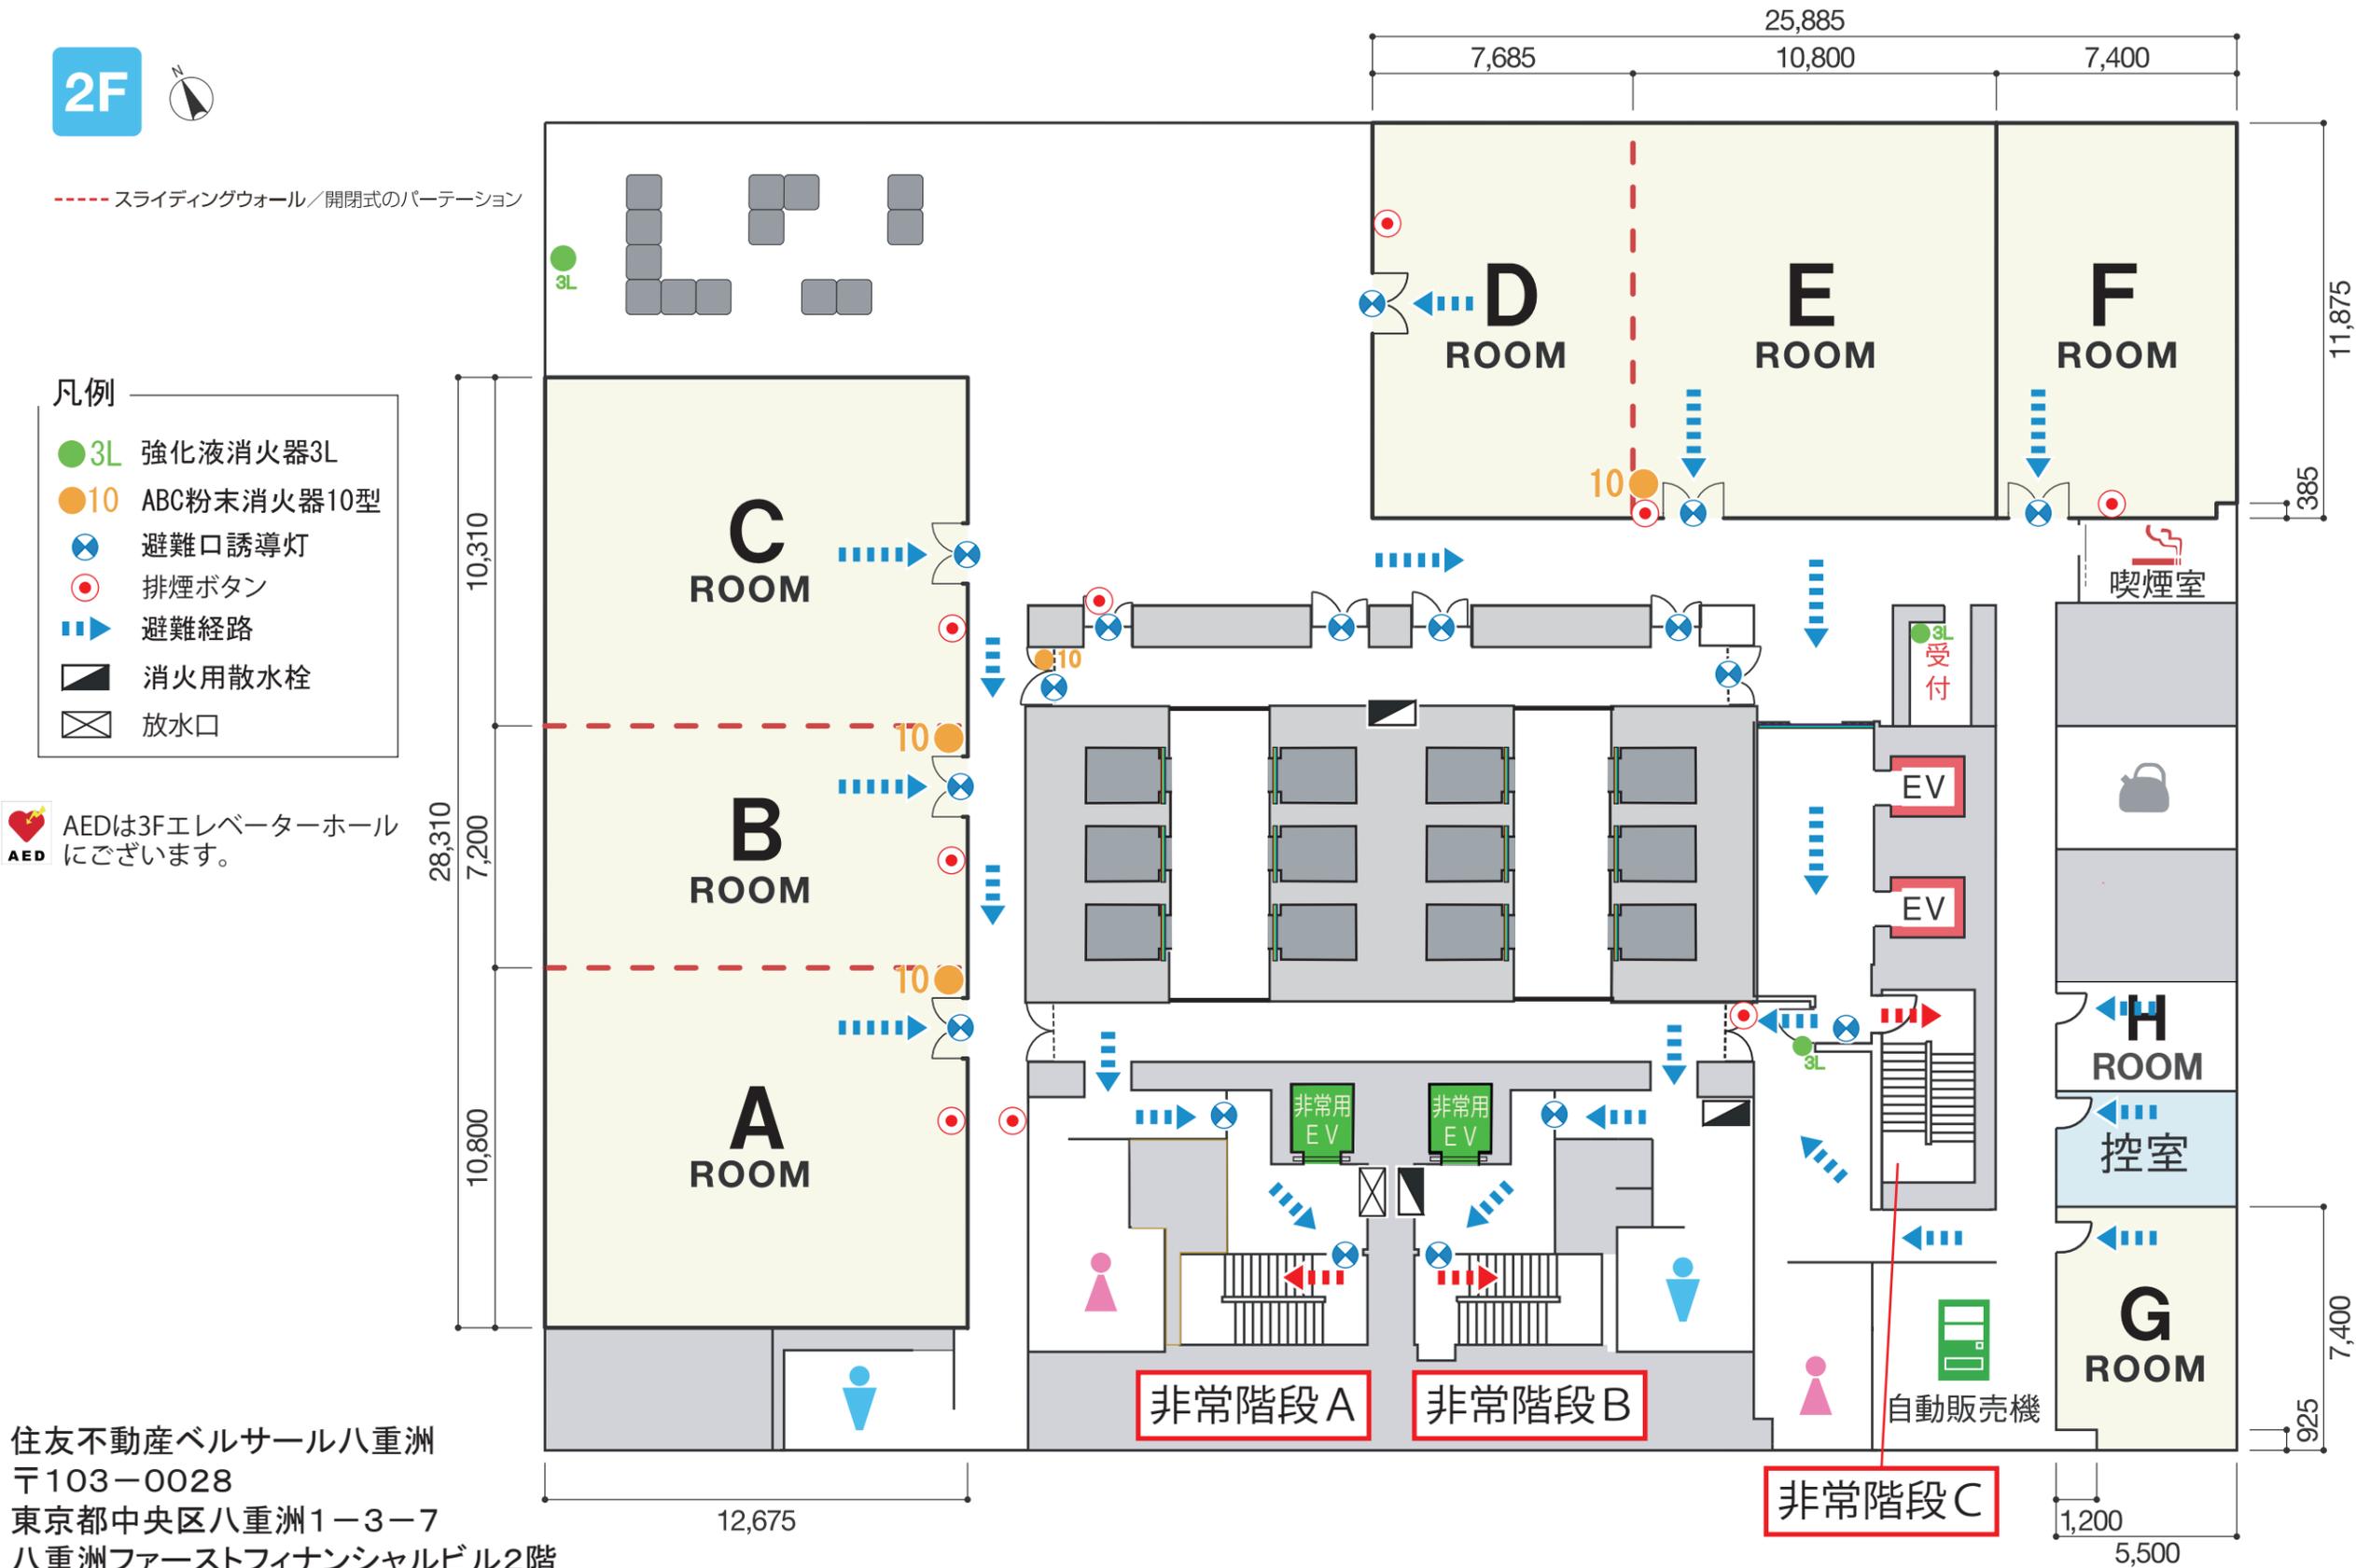

住友不動産ベルサール八重洲
〒103-0028
東京都中央区八重洲1-3-7
八重洲ファーストフィナンシャルビル2階
TEL03-3548-3770