


3F

--- スライディングウォール/開閉式のパーテーション

- 凡例
- 3L 強化液消火器3L
 - 10 ABC粉末消火器10型
 - ⊗ 避難口誘導灯
 - 排煙ボタン
 - ➡ 避難経路
 - 消火用散水栓
 - ⊠ 放水口

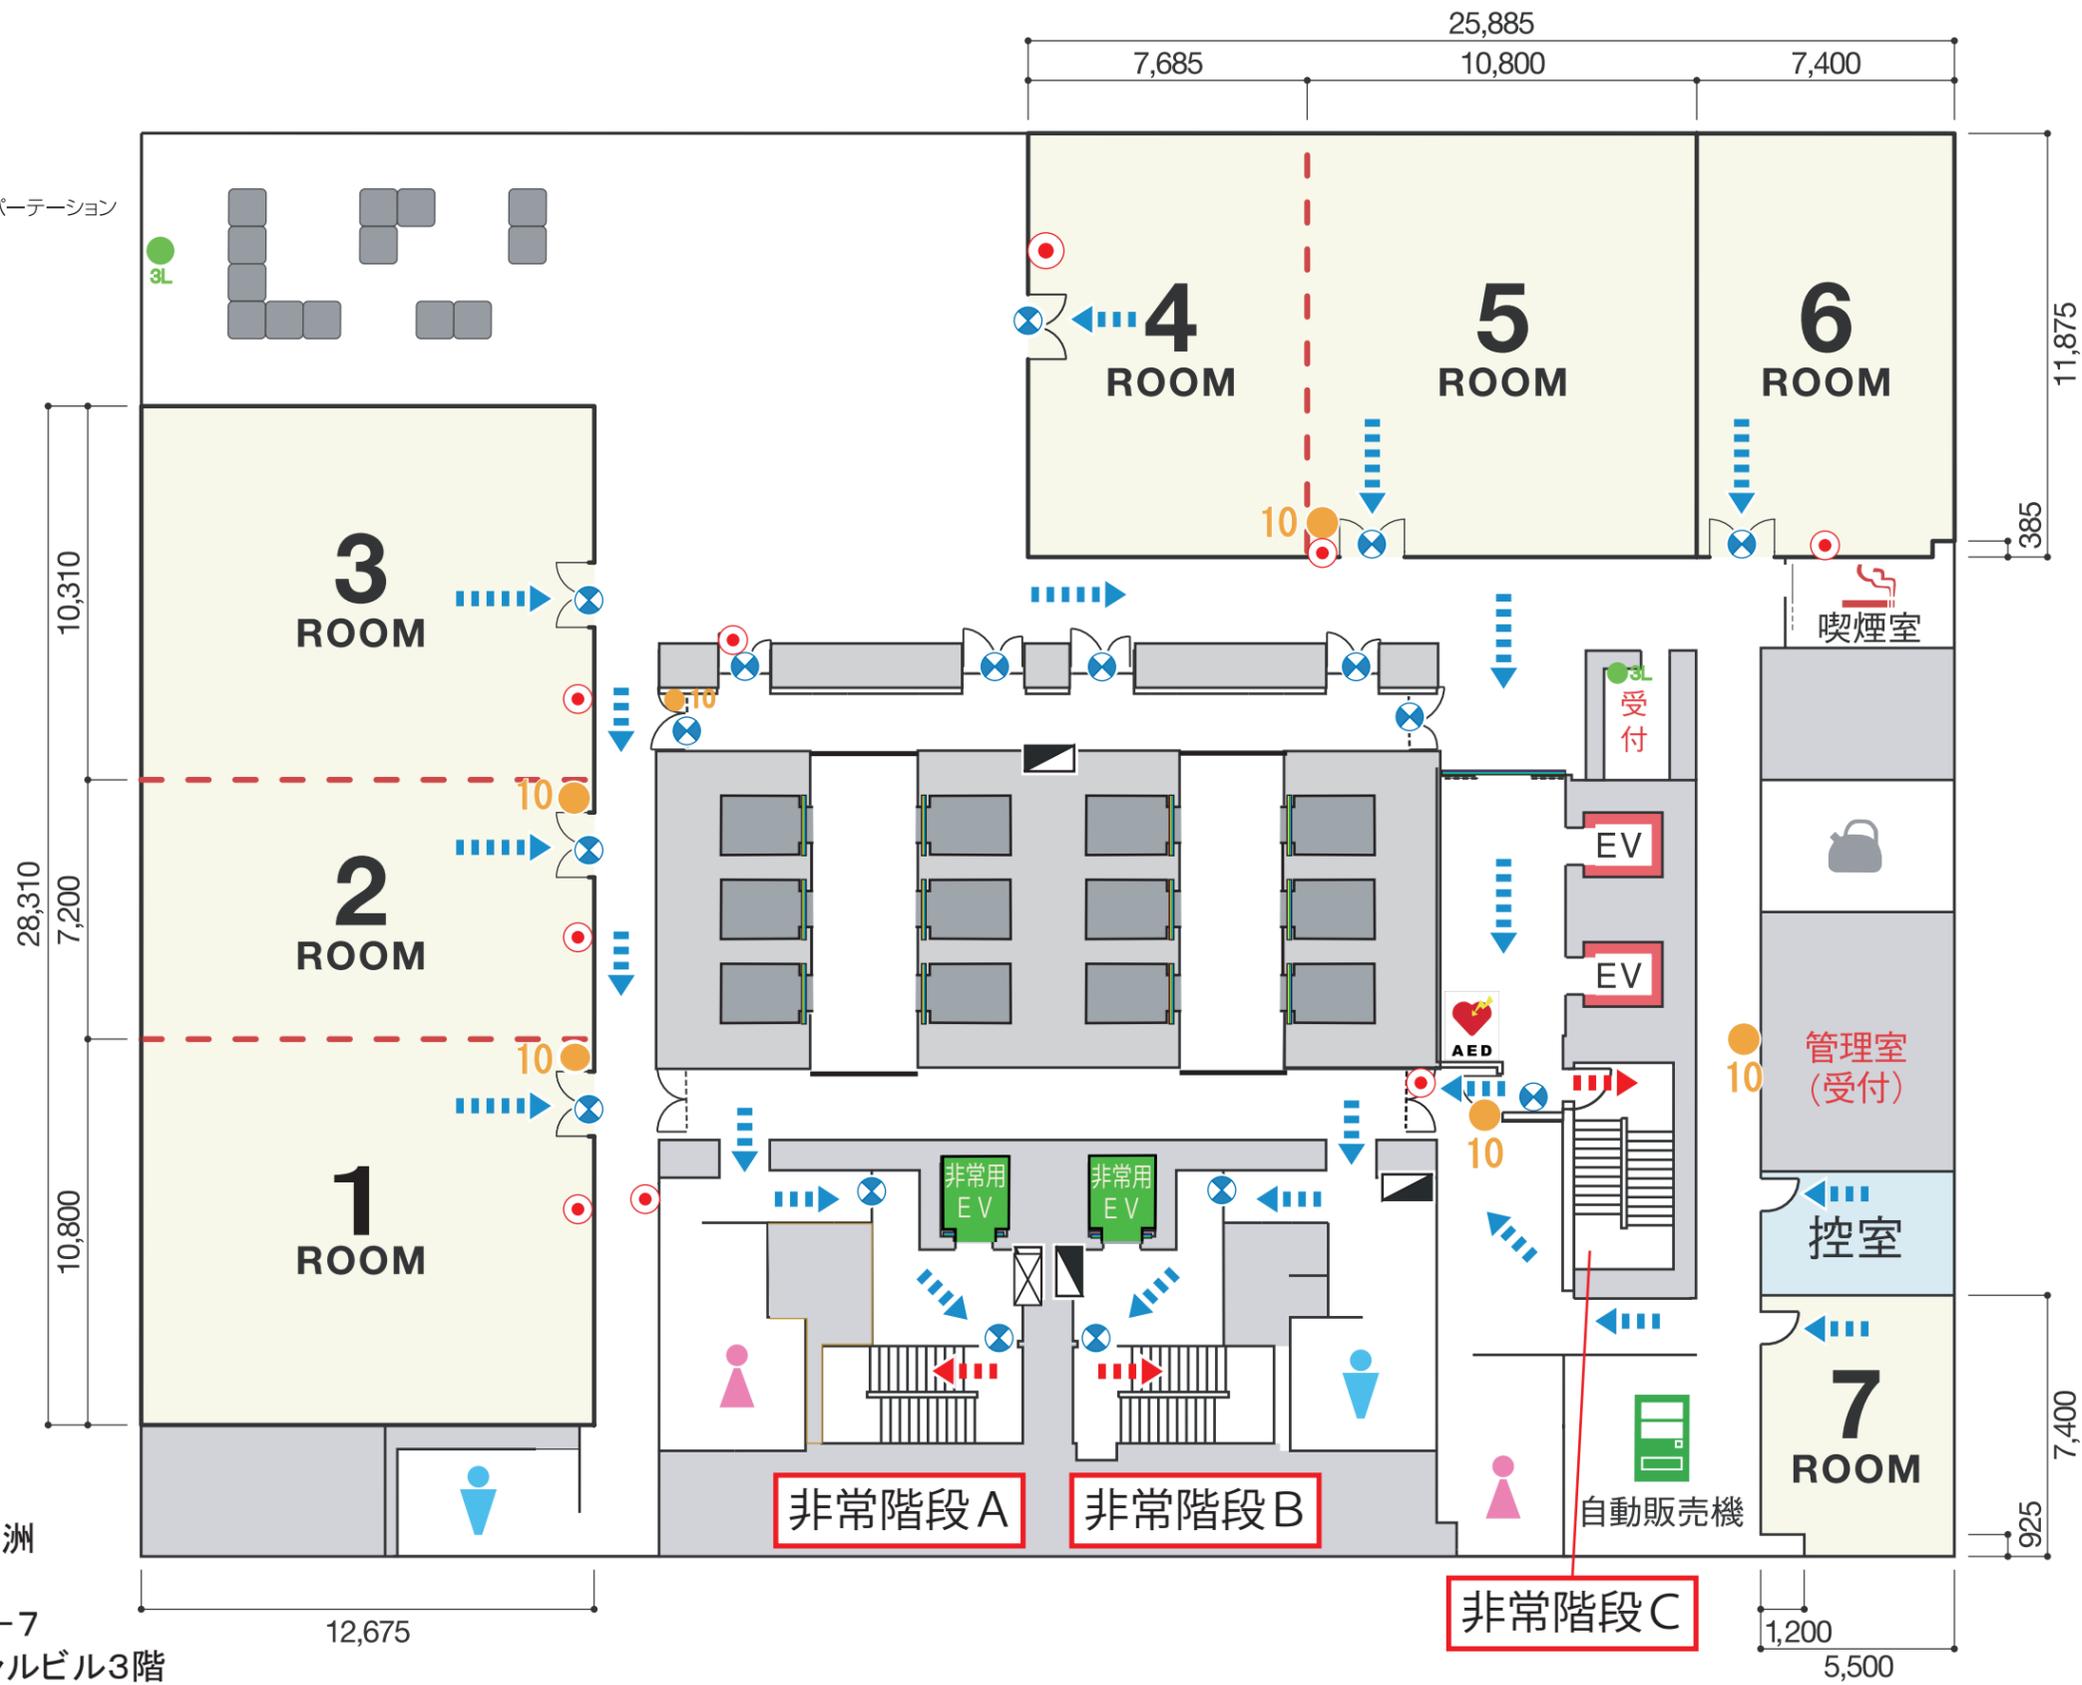

住友不動産ベルサール八重洲
 〒103-0028
 東京都中央区八重洲1-3-7
 八重洲ファーストフィナンシャルビル3階
 TEL03-3548-3770