


プロジェクター・スクリーン等の設置により
席数が減少する場合がございます。

3F

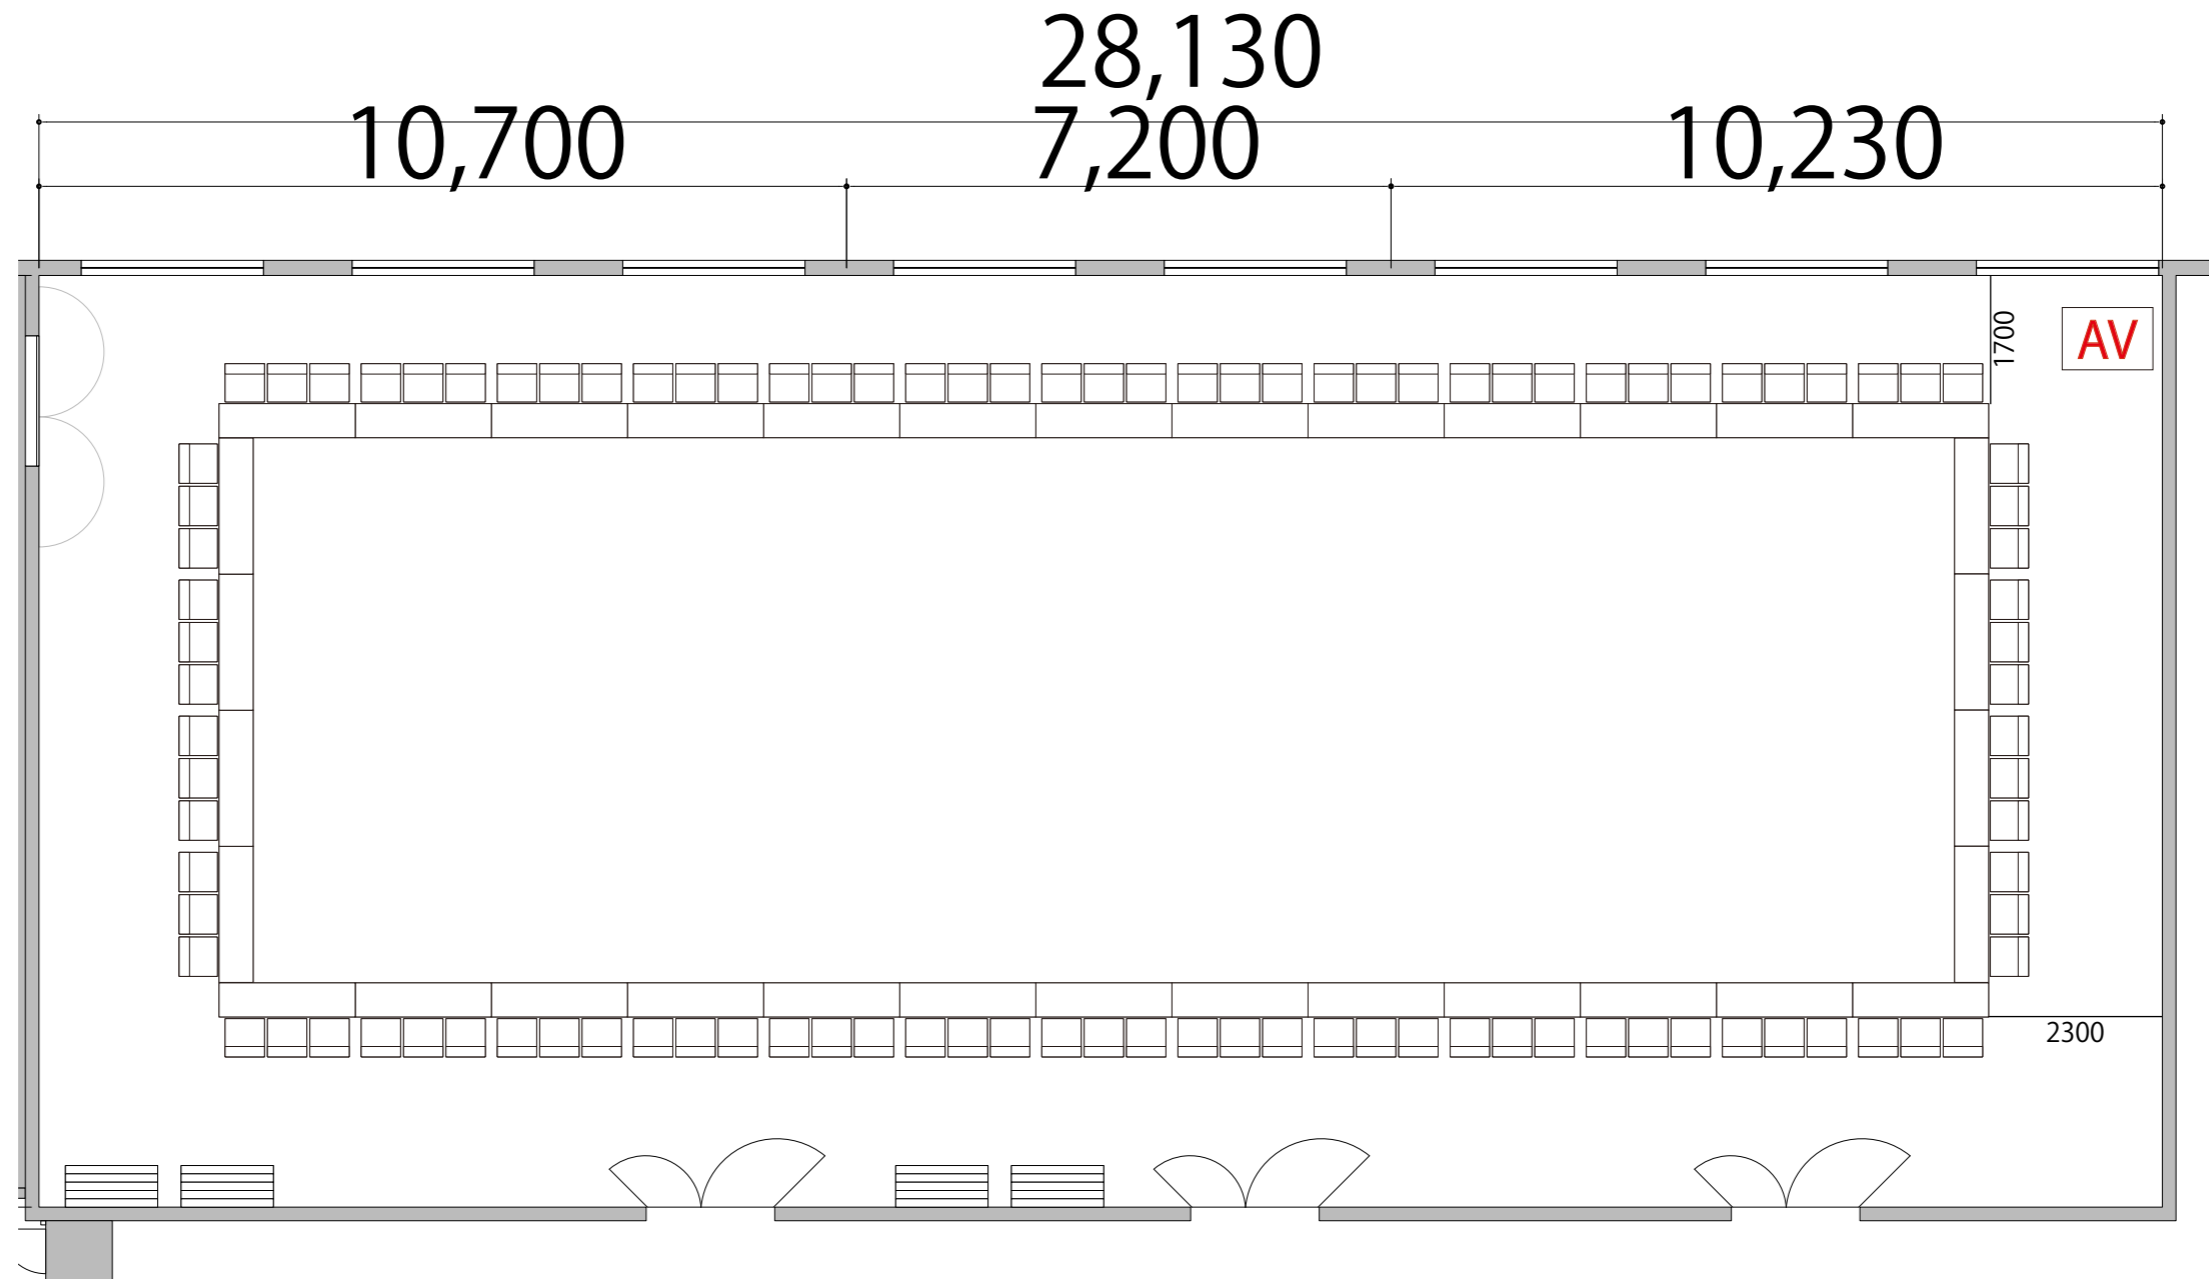

Room1+2+3 口の字 102席



備品凡例 (1/100)

テーブル W1800×D450

イス W520×D505

AV操作卓