


プロジェクター・スクリーン等の設置により  
席数が減少する場合がございます。

3F

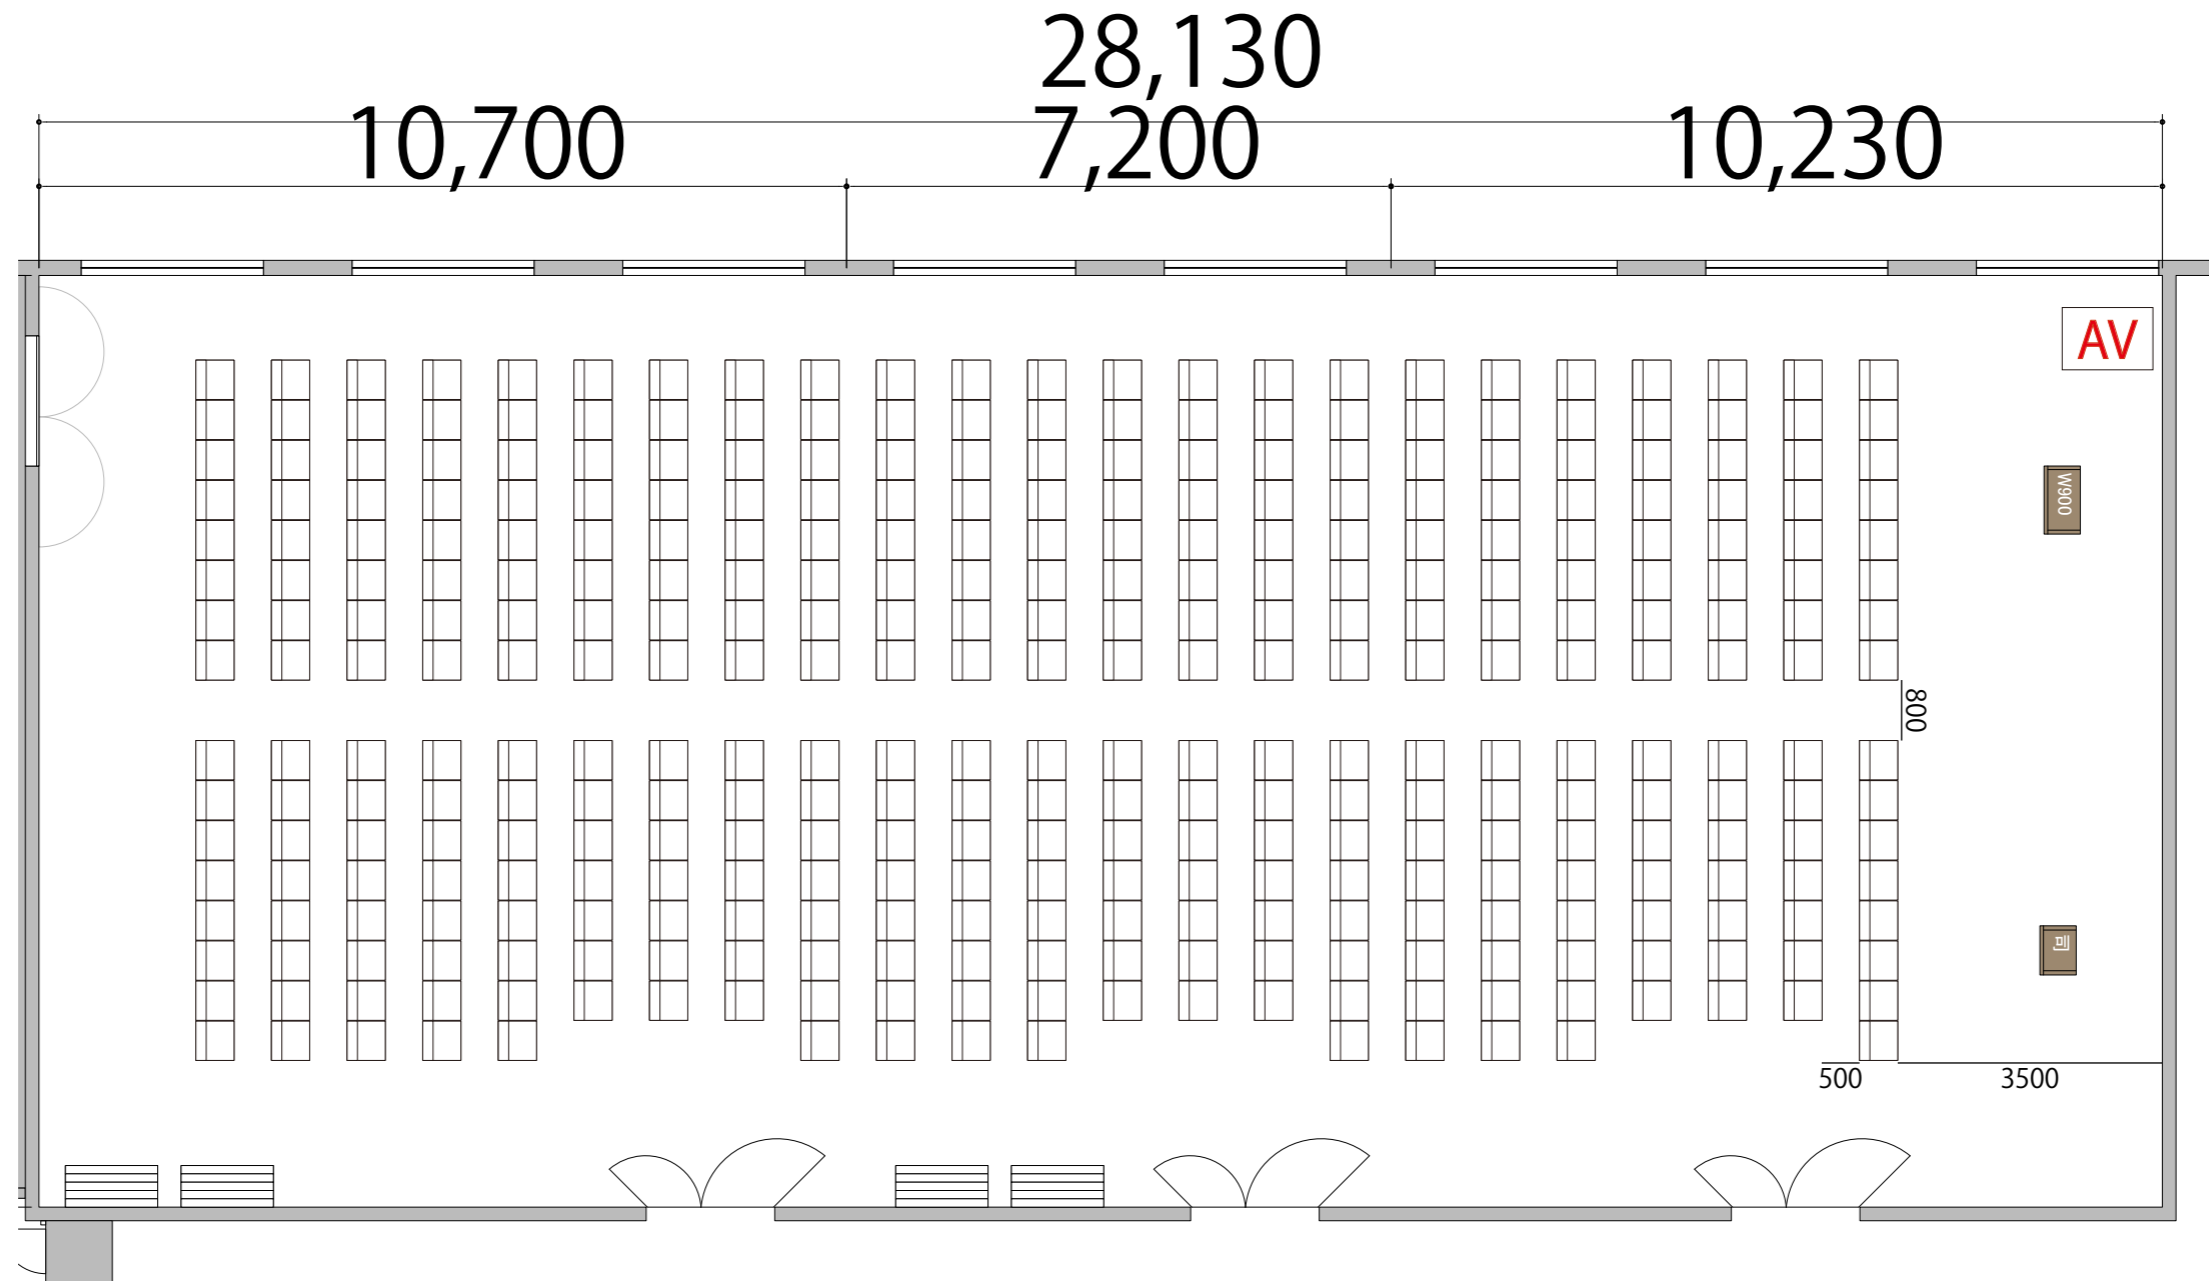

Room1+2+3 シアター 359席



備品凡例 (1/100)

- テーブル W1800×D450
- イス W520×D505
- 司会者台 W650×D480
- 演台 W900×D480
- AV操作卓

※このレイアウトには別途有料レンタルが発生します