


プロジェクター・スクリーン等の設置により  
席数が減少する場合がございます。

3F

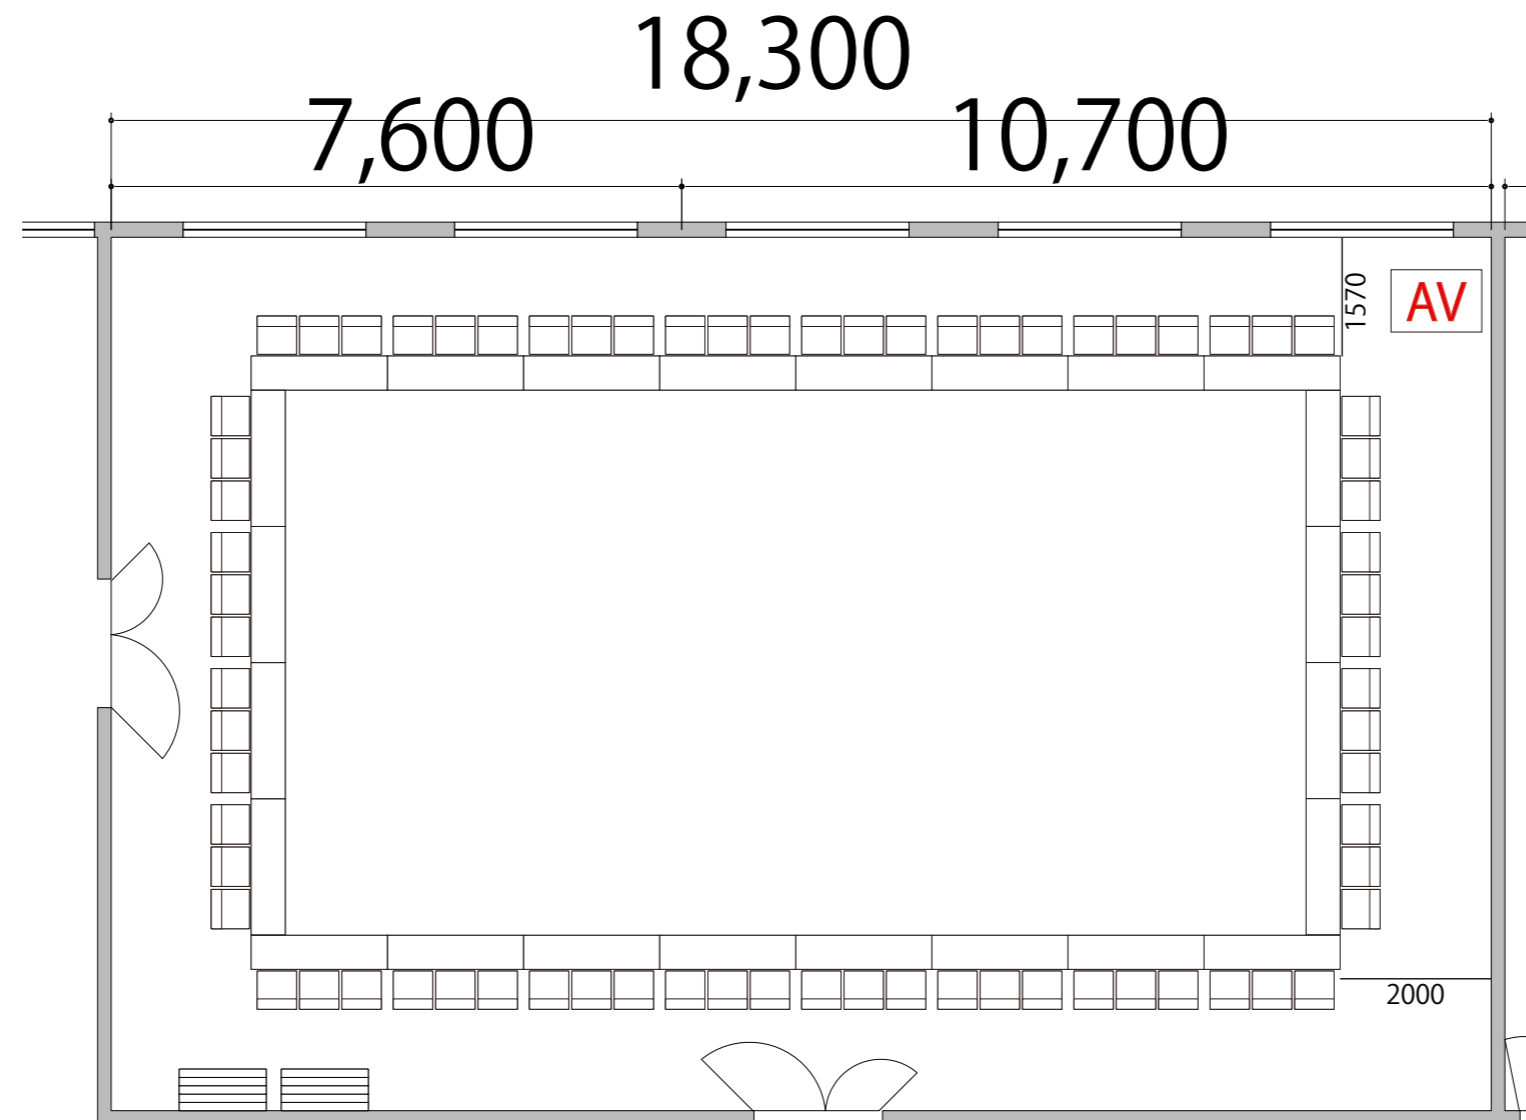

Room4+5 口の字 72 席



備品凡例 (1/100)

テーブル W1800×D450



イス W520×D505



AV操作卓

