


プロジェクター・スクリーン等の設置により
席数が減少する場合がございます。

2F

RoomA+B+C 口の字 102席

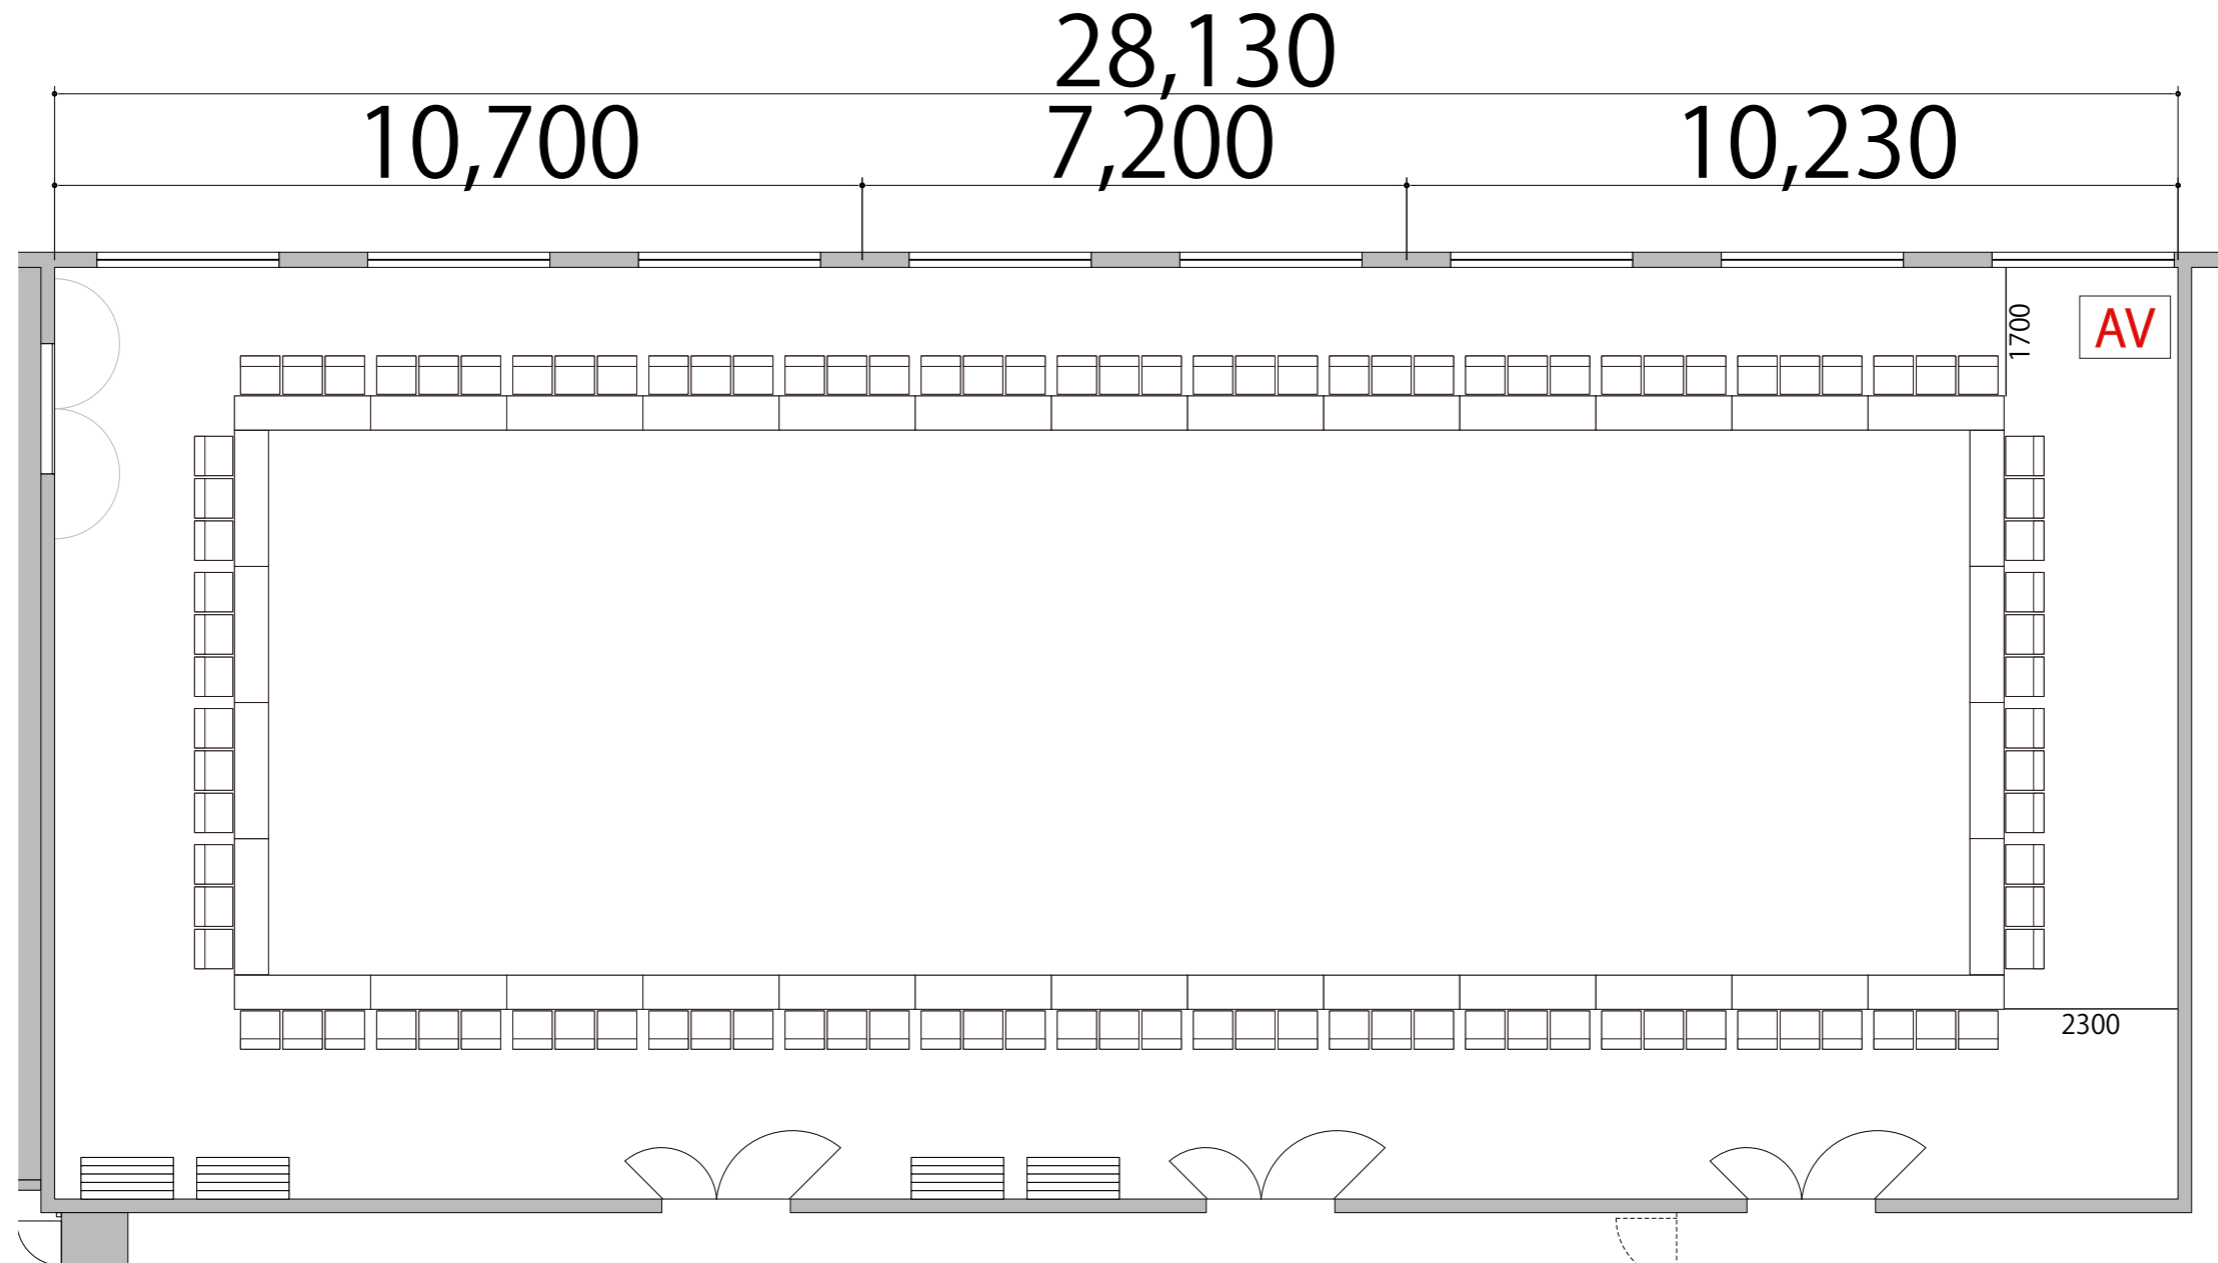

備品凡例(1/100)

テーブル W1800×D450



イス W520×D505



AV操作卓

