
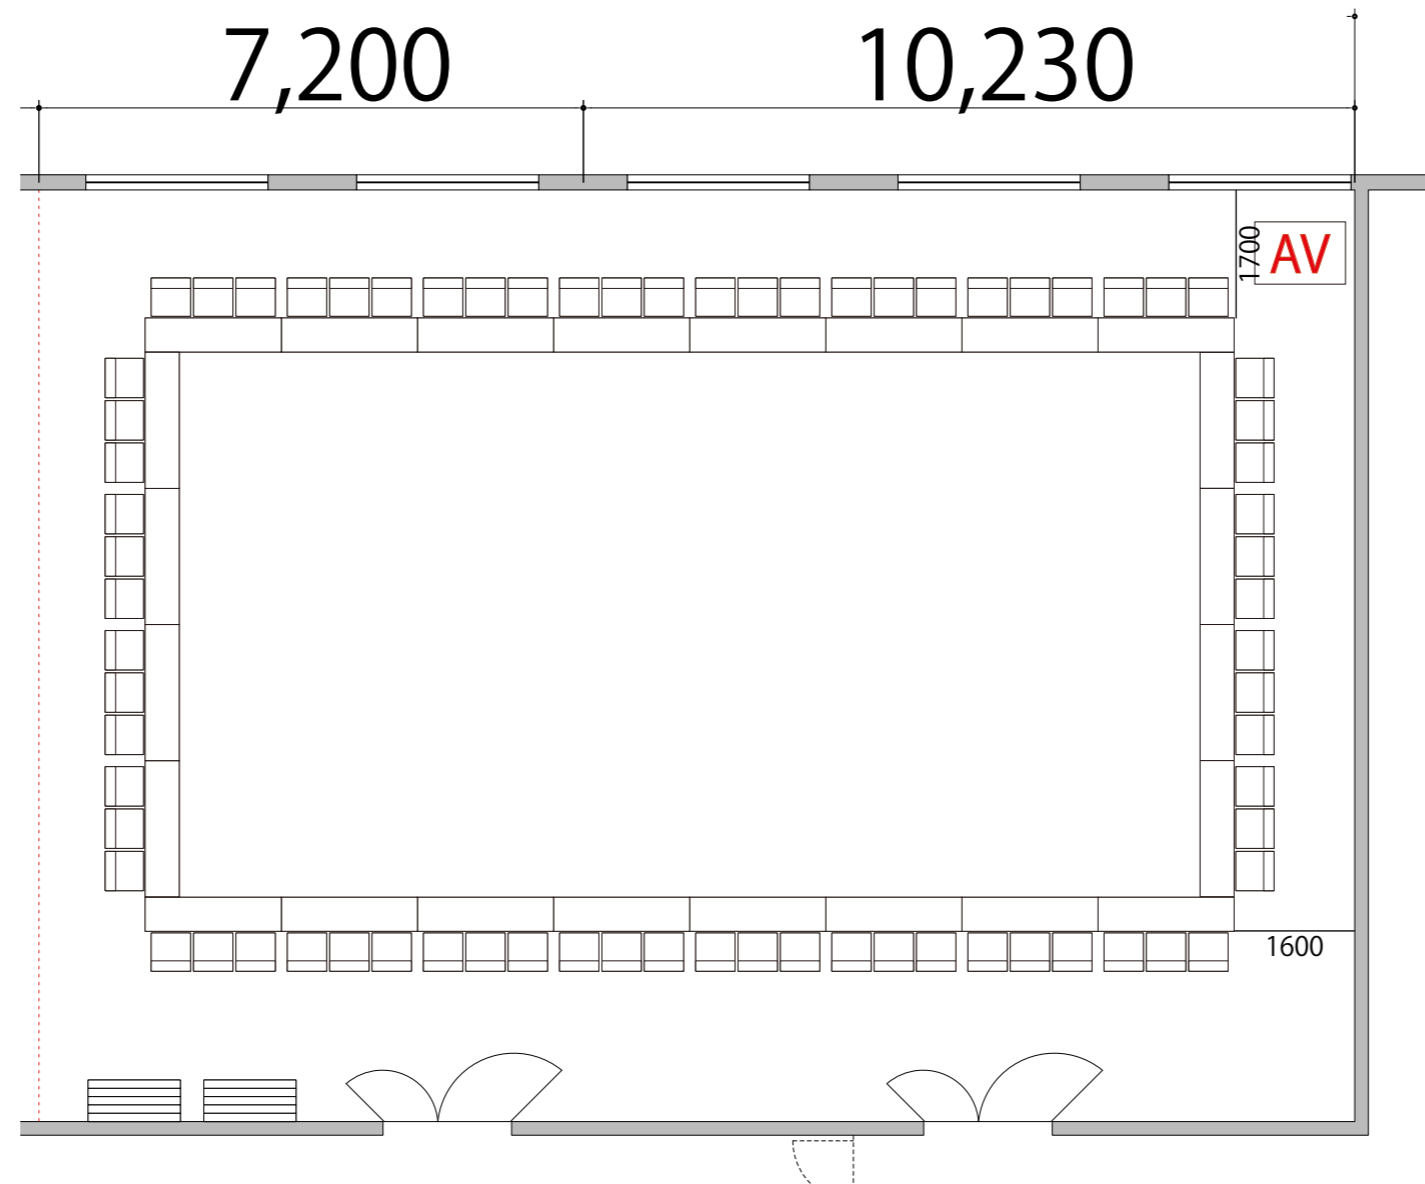




プロジェクター・スクリーン等の設置により
席数が減少する場合がございます。

2F  RoomB+C 口の字 72席



備品凡例 (1/100)

- テーブル W1800×D450 
- イス W520×D505 
- AV操作卓 