


プロジェクター・スクリーン等の設置により
席数が減少する場合がございます。

2F

RoomB+C スクール3名掛け 144席

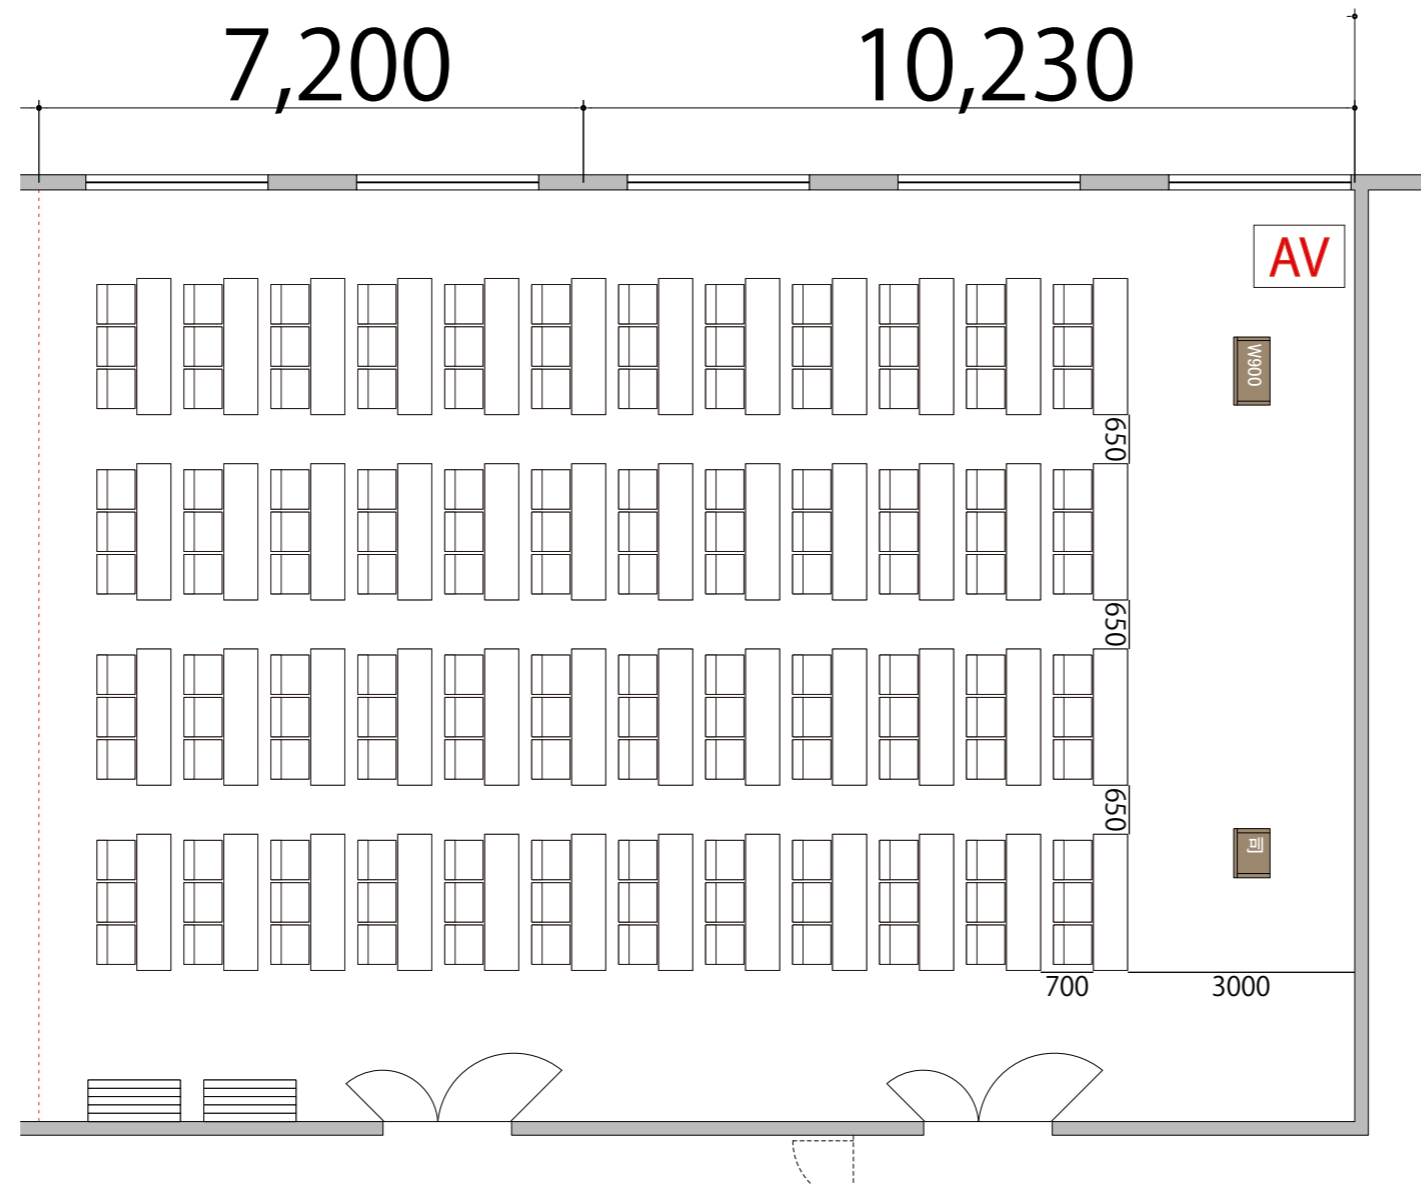

備品凡例 (1/100)	
テーブル	W1800×D450
イス	W520×D505
司会者台	W650×D480
演台	W900×D480
AV操作卓	