


プロジェクター・スクリーン等の設置により
席数が減少する場合がございます。

2F



RoomB+C シアター 202席

※このレイアウトには別途有料レンタルが発生します

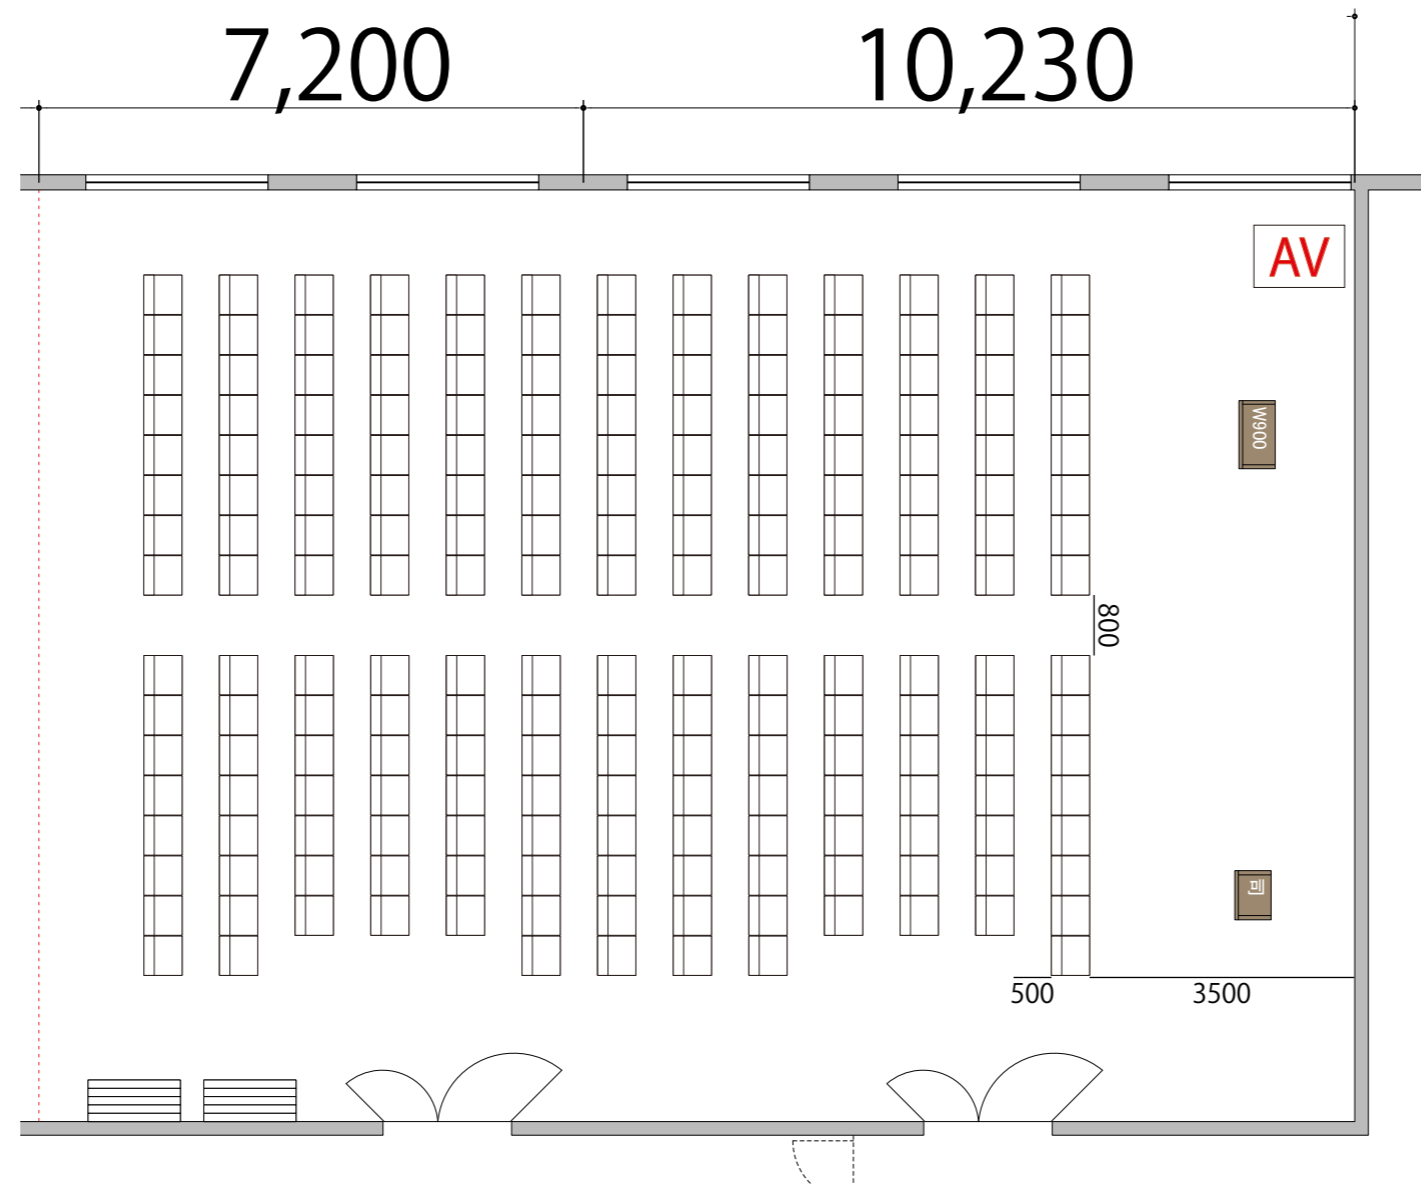

備品凡例 (1/100)	
テーブル W1800×D450	
イス W520×D505	
司会者台 W650×D480	
演台 W900×D480	
AV操作卓	