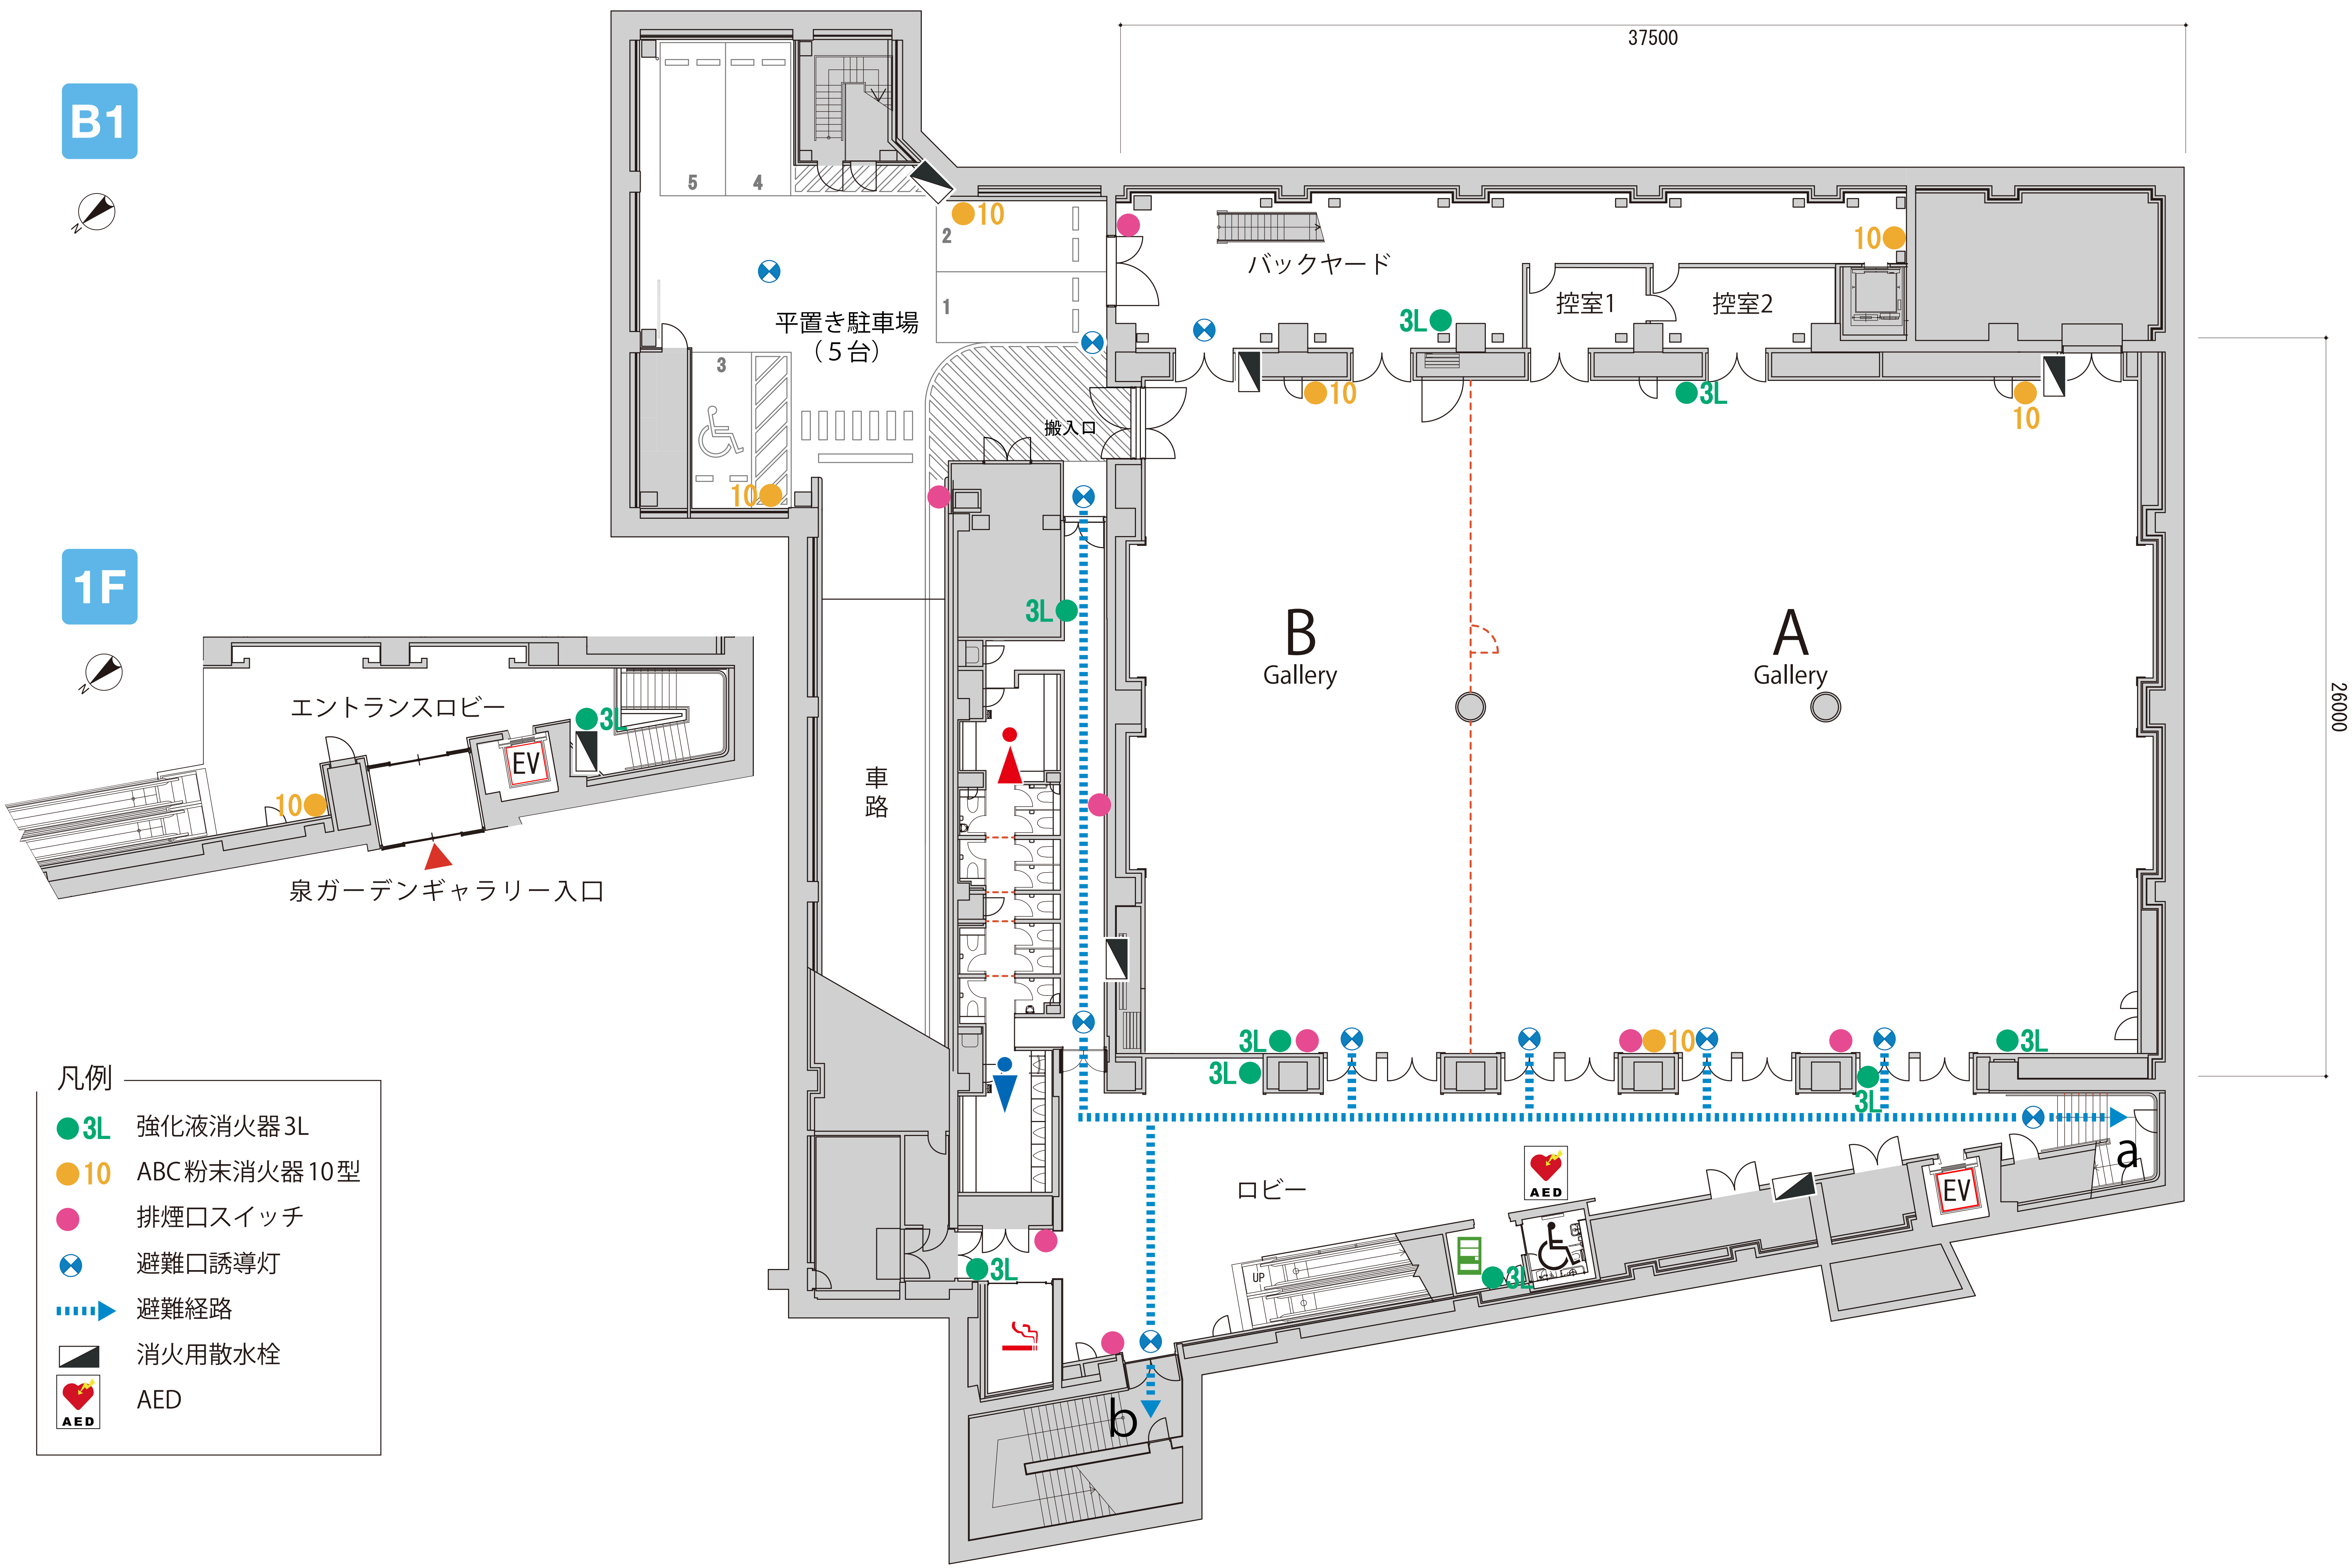泉ガーデンギャラリー：避難経路図（１：２００）